
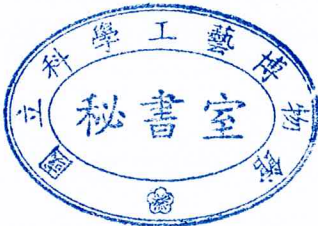



0928 版

國立科學工藝博物館
園區全方位優化工程

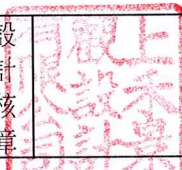



主辦機關	國立科學工藝博物館	設計單位	 上禾景觀設計有限公司 SOHO Landscape Architecture Design TEL: 07-3417911 FAX: 07-3417913	繪圖	王心豪	設計核章		監造核章		施工單位		竣工日期		工程名稱	國立科學工藝博物館園區全方位優化工程	指北	圖號	L0-01
				複核	陳以峰									圖名	封面		張號	01
														比列	NTS		54	

圖目錄					
張號	圖號	名 稱	張號	圖號	名 稱
01	L0-01	封面	36	L5-02	鋪面、緣石細部詳圖
02	L0-02	圖目錄及基地位置圖	37	L5-03	入口門廊細部詳圖
03	L0-03	一般說明、工程告示牌及施工圍籬	38	L5-04	方向指引牌、擋土牆、分隔島、車阻細部詳圖
04	L0-04	工程材料試驗總表	39	L5-05	停車格標線細部詳圖
05	L0-05	全區現況測量圖	40	L5-06	無障礙出入設施及水溝細部詳圖
06	L0-06	現況測量圖一	41	L5-07	側向洩水道及滲透式陰井細部詳圖
07	L0-07	現況測量圖二	42	L5-08	平板磚架高段、踏石、化妝蓋板、休憩椅細部詳圖
08	L0-08	現況測量圖三	43	L5-09	步道及車道縱剖面示意圖
09	L0-09	現況測量圖四	44	L6-00	全區植栽配置圖
10	L0-10	現況測量圖五	45	L6-01	植栽配置圖一
11	L1-00	全區現況拆遷圖	46	L6-02	植栽配置圖二
12	L1-01	現況拆遷圖一	47	L6-03	植栽配置圖三
13	L1-02	現況拆遷圖二	48	L6-04	植栽配置圖四
14	L1-03	現況拆遷圖三	49	L6-05	植栽配置圖五
15	L1-04	現況拆遷圖四	50	L6-06	植栽表及支架細部詳圖
16	L1-05	現況拆遷圖五	51	L7-00	全區照明配置圖
17	L2-00	全區平面配置圖	52	L7-01	照明配置圖一
18	L2-01	平面配置圖一	53	L7-02	照明配置圖二
19	L2-02	平面配置圖二	54	L7-03	照明設施細部詳圖
20	L2-03	平面配置圖三			
21	L2-04	平面配置圖四			
22	L2-05	平面配置圖五			
23	L3-00	全區尺寸放樣圖			
24	L3-01	尺寸放樣圖一			
25	L3-02	尺寸放樣圖二			
26	L3-03	尺寸放樣圖三			
27	L3-04	尺寸放樣圖四			
28	L3-05	尺寸放樣圖五			
29	L4-00	全區整地排水高程圖			
30	L4-01	整地排水高程圖一			
31	L4-02	整地排水高程圖二			
32	L4-03	整地排水高程圖三			
33	L4-04	整地排水高程圖四			
34	L4-05	整地排水高程圖五			
35	L5-01	全區剖面圖			

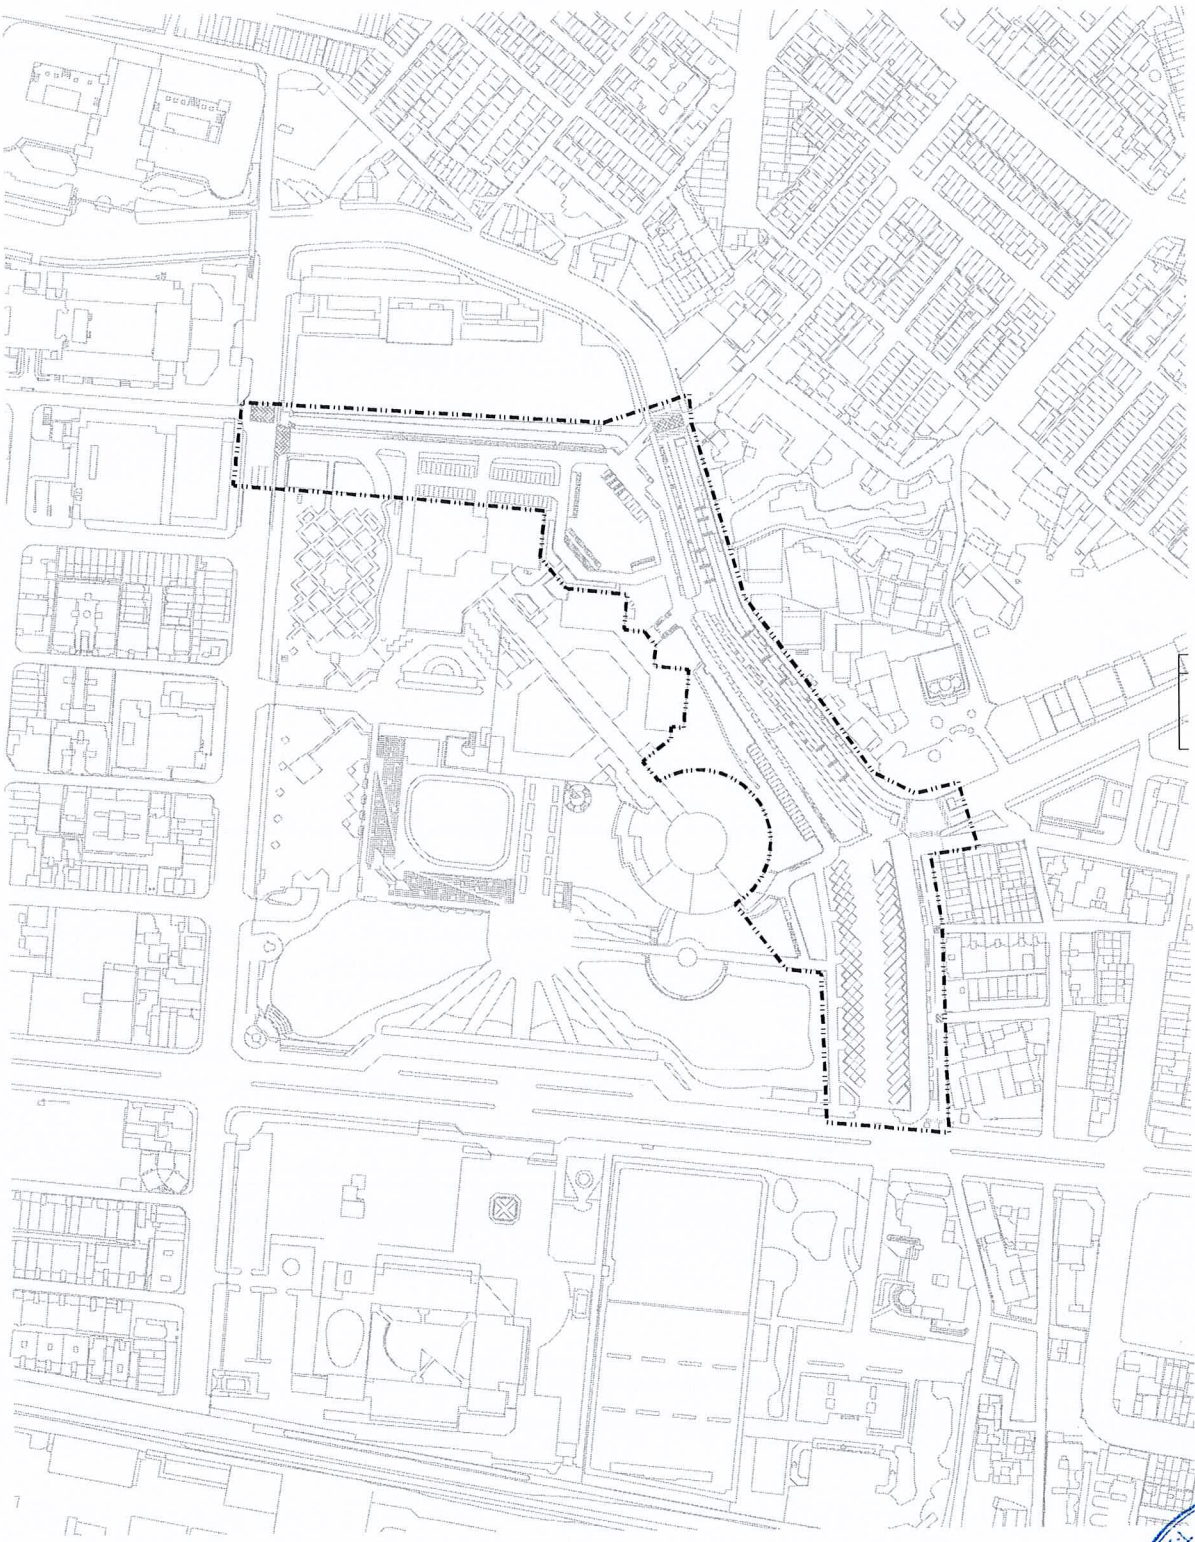

1 基地位置說明圖
L0-02 NTS

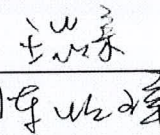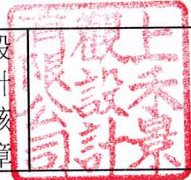


主辦機關	國立科學工藝博物館	設計單位	 上禾景觀設計有限公司 SOHO Landscape Architecture Design TEL: 07-3417911 FAX: 07-3417913	繪圖 複核	 陳以祥	設計 核章		監造 核章		施工單位	竣工日期	工程名稱	國立科學工藝博物館園區全方位優化工程	指北	圖號	L0-02
												圖名	圖目錄及基地位置說明	張號		
												比列	NTS			



LU-
05



工程材料送審及試驗總表

項次	材料/設備名稱	使用位置	材料規格	材料/設備規範	需送審或試驗項目	試驗頻率				施工規範	備註
1	預拌混凝土	210以下-景觀土木設施 280-L型水溝蓋版	抗壓強度：140KGf/CM2 210KGf/CM2 280KGf/CM2 氯離子含量測試:<0.15KG/M3 坍度：15CM (差值)±4CM	CNS 12891 A1045－ 配比設計 CNS 3090 A2042－ 預拌混凝土 CNS 1231 A3044－ 試體製作及養護 CNS 1232 A3045－ 抗壓強度 CNS 1174 A3038－ 取樣 CNS 1176 A3040－ 坍度 CNS 1237 A3050－ 氯離子	1.預拌廠資料及設備資料 2.混凝土配比設計報告書(送審) 3.公司執照(商業司官網公司登記資料) 4.工廠登記證 5.公會證書 6.試驗報告	1.澆置之各種配比之混凝土每天/每次澆置8M3以上，每天至少取樣1組。 2.每一種混凝土每次澆置120 M3至少取樣1組，不足或其零數均以120 M3計。 3.配比設計於施工前，依設計強度做配合設計，送請工程司核可。 4.混凝土地坪需作厚度跟抗壓試驗(鑽心試驗)，每1000M2取3顆，未滿1000M2以1000M2計				施工規範 03050－ 混凝土基本材料及施工一般要求 施工規範 03310－ 結構用混凝土 施工規範 03350－ 混凝土表面修飾 施工規範 03360－ 混凝土表面處理 施工規範 3390－ 混凝土養護	
					1.抗壓強度 2.坍度試驗(現場試驗) 3.氯離子含量測試(現場試驗)						
2	竹節鋼筋	景觀設施	SD280W中拉鋼筋(含#5以下)	CNS 560 A2006－ 鋼筋混凝土用鋼筋 CNS 2111 G2013－ 拉伸試驗 CNS 2112 G2014－ 拉伸試驗試片 CNS 8279 G1019－ 鋼筋之形狀、尺度、重量及其許可差	1.公司執照(商業司官網公司登記資料) 2.工廠登記證 3.出廠證明 4.無輻射證明 5.試驗報告	依據CNS560 A2006－6.1.2.(3)規定: 1.同一尺度之鋼筋,50t以下取1支 2.50~100t取2支 3.100t以上每50t加取1支(不足50t以50t計)				施工規範 03210－ 鋼筋	
					機械性質:直徑、重量、節高、節距、抗拉強度、降伏強度、伸長率、彎曲試驗						
3	焊接鋼線網 (點焊鋼絲網)	地坪鋪面	竹節鋼線網 D=6mm，孔目150mm 抗拉強度: 55kgf/mm2以上 降伏強度: 45kgf/mm2以上 伸長率: 8%以上 焊接點剪斷強度: 25.5kgf/mm2以上	CNS 1468 G3029－ 低碳鋼線 CNS 2111 G2013－ 拉伸試驗法 CNS 6919 G3132－ 銲接鋼線網	1.公司執照(商業司官網公司登記資料) 2.工廠登記證 3.無輻射證明 4.試驗報告	機械性質： 1.數量未達500M2時，檢具原廠證明書免檢驗。 2.數量超過500M2時，須辦理檢驗。 每超過1,000M2，隨機檢驗1次。				施工規範 03220－ 銲接鋼線網	
					機械性質:抗拉強度、降伏強度、伸長率、銲接點剪斷強度						
4	平板磚	地坪鋪面	1.材料規格：(符合CNS 13295 A2255－B級) 30X30X6cm、30X60X6CM 2.抗壓強度：抗壓強度平均值應在 24MPa 以上，且不得有任 試樣測試值低於21MPa 者。 3.抗彎破壞載重：R>0.7X√α 4.磨耗體積損失量不得超過15CM3/50CM2，或厚度磨損平均值得超過3MM	CNS 13295 A2255－ 高壓混凝土地磚	1.公司執照(商業司官網公司登記資料) 2.工廠登記證 3.試驗報告 4.鋪面計畫	項目 \ 頻率	8,000塊以下	8,001~10,000塊	超過10,000塊	施工規範 02778－ 人行道面層 施工規範 02786－ 高壓混凝土地磚	1.施工前提送送審證明文件 2.試驗完成後，提送試驗報告
					1.外觀及尺寸 2.抗壓、抗彎強度 3.磨耗	1.外觀、尺度	6塊	12塊	18塊		
						2.抗壓強度	3塊	6塊	9塊		
						3.抗彎強度	2塊	4塊	6塊		
						4.耐磨性	2塊	4塊	6塊		
						超過10,000塊，每10,000塊，追加檢驗1組。 (規格大於28X28CM需測驗抗彎強度)					
5	預鑄混凝土緣石 A型	道路側緣石	材料規格：a.15~20x60x27cm(C級) 抗彎強度: 22.56 KN以上(C級) 抗壓強度: 25 MPa以上 外觀查驗：無傷痕、龜裂、缺損及翹曲等情形	CNS 3930 A2053－ 預鑄混凝土緣石	1.公司執照(商業司官網公司登記資料) 2.工廠登記證 3.試驗報告	項目 \ 頻率	1,000塊以下	每1,000塊		施工規範 02770－ 緣石及緣石側溝	
					1.抗壓破壞載重：單側道路用緣石C級 2.抗彎破壞載重：單側道路用緣石C級	1.外觀	2塊	2塊			
						2.尺度	2塊	2塊			
						3.抗壓強度	2塊	2塊			
						4.抗彎破壞載重	2塊	2塊			

註：1.出廠證明文件有效日期，以材料送審日期二年內為限。2.檢附材料規範證明或測試報告有效期限，有關結構或安全性的材料，以材料送審日期二年內為限；非結構或安全性的材料，以材料送審日期五年為限。3.材料之顏色、色澤需經設計、監造單位核可後，方得施工。4.材料試驗規定未詳盡時，詳施工規範。5.廠商須依施工規範確實養護混凝土。

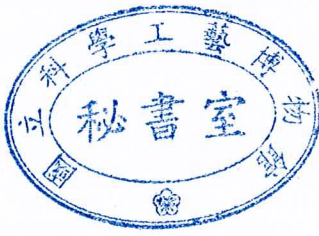


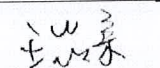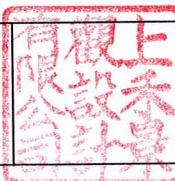主辦機關	國立科學工藝博物館	設計單位	 上禾景觀設計有限公司 SOHO Landscape Architecture Design TEL:07-3417911 FAX:07-3417913	繪圖 複核	 設計核章		監造 核章		施工單位	竣工日期	工程名稱	國立科學工藝博物館園區全方位優化工程	指北	圖號	L0-04		
											圖名	工程材料送審與試驗總表及施工規範				張號	
											比列	NTS					

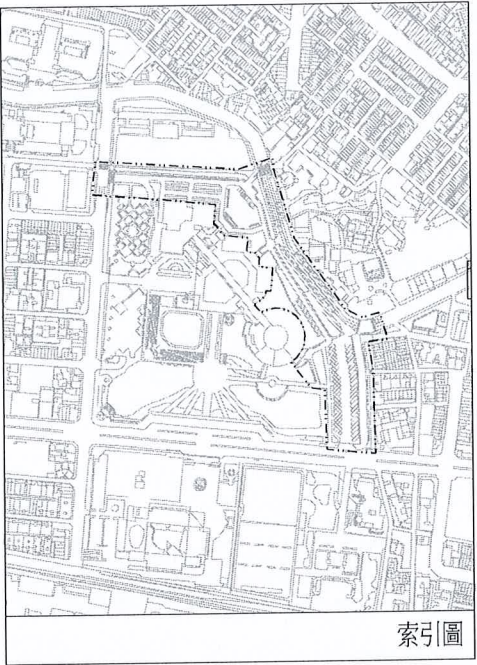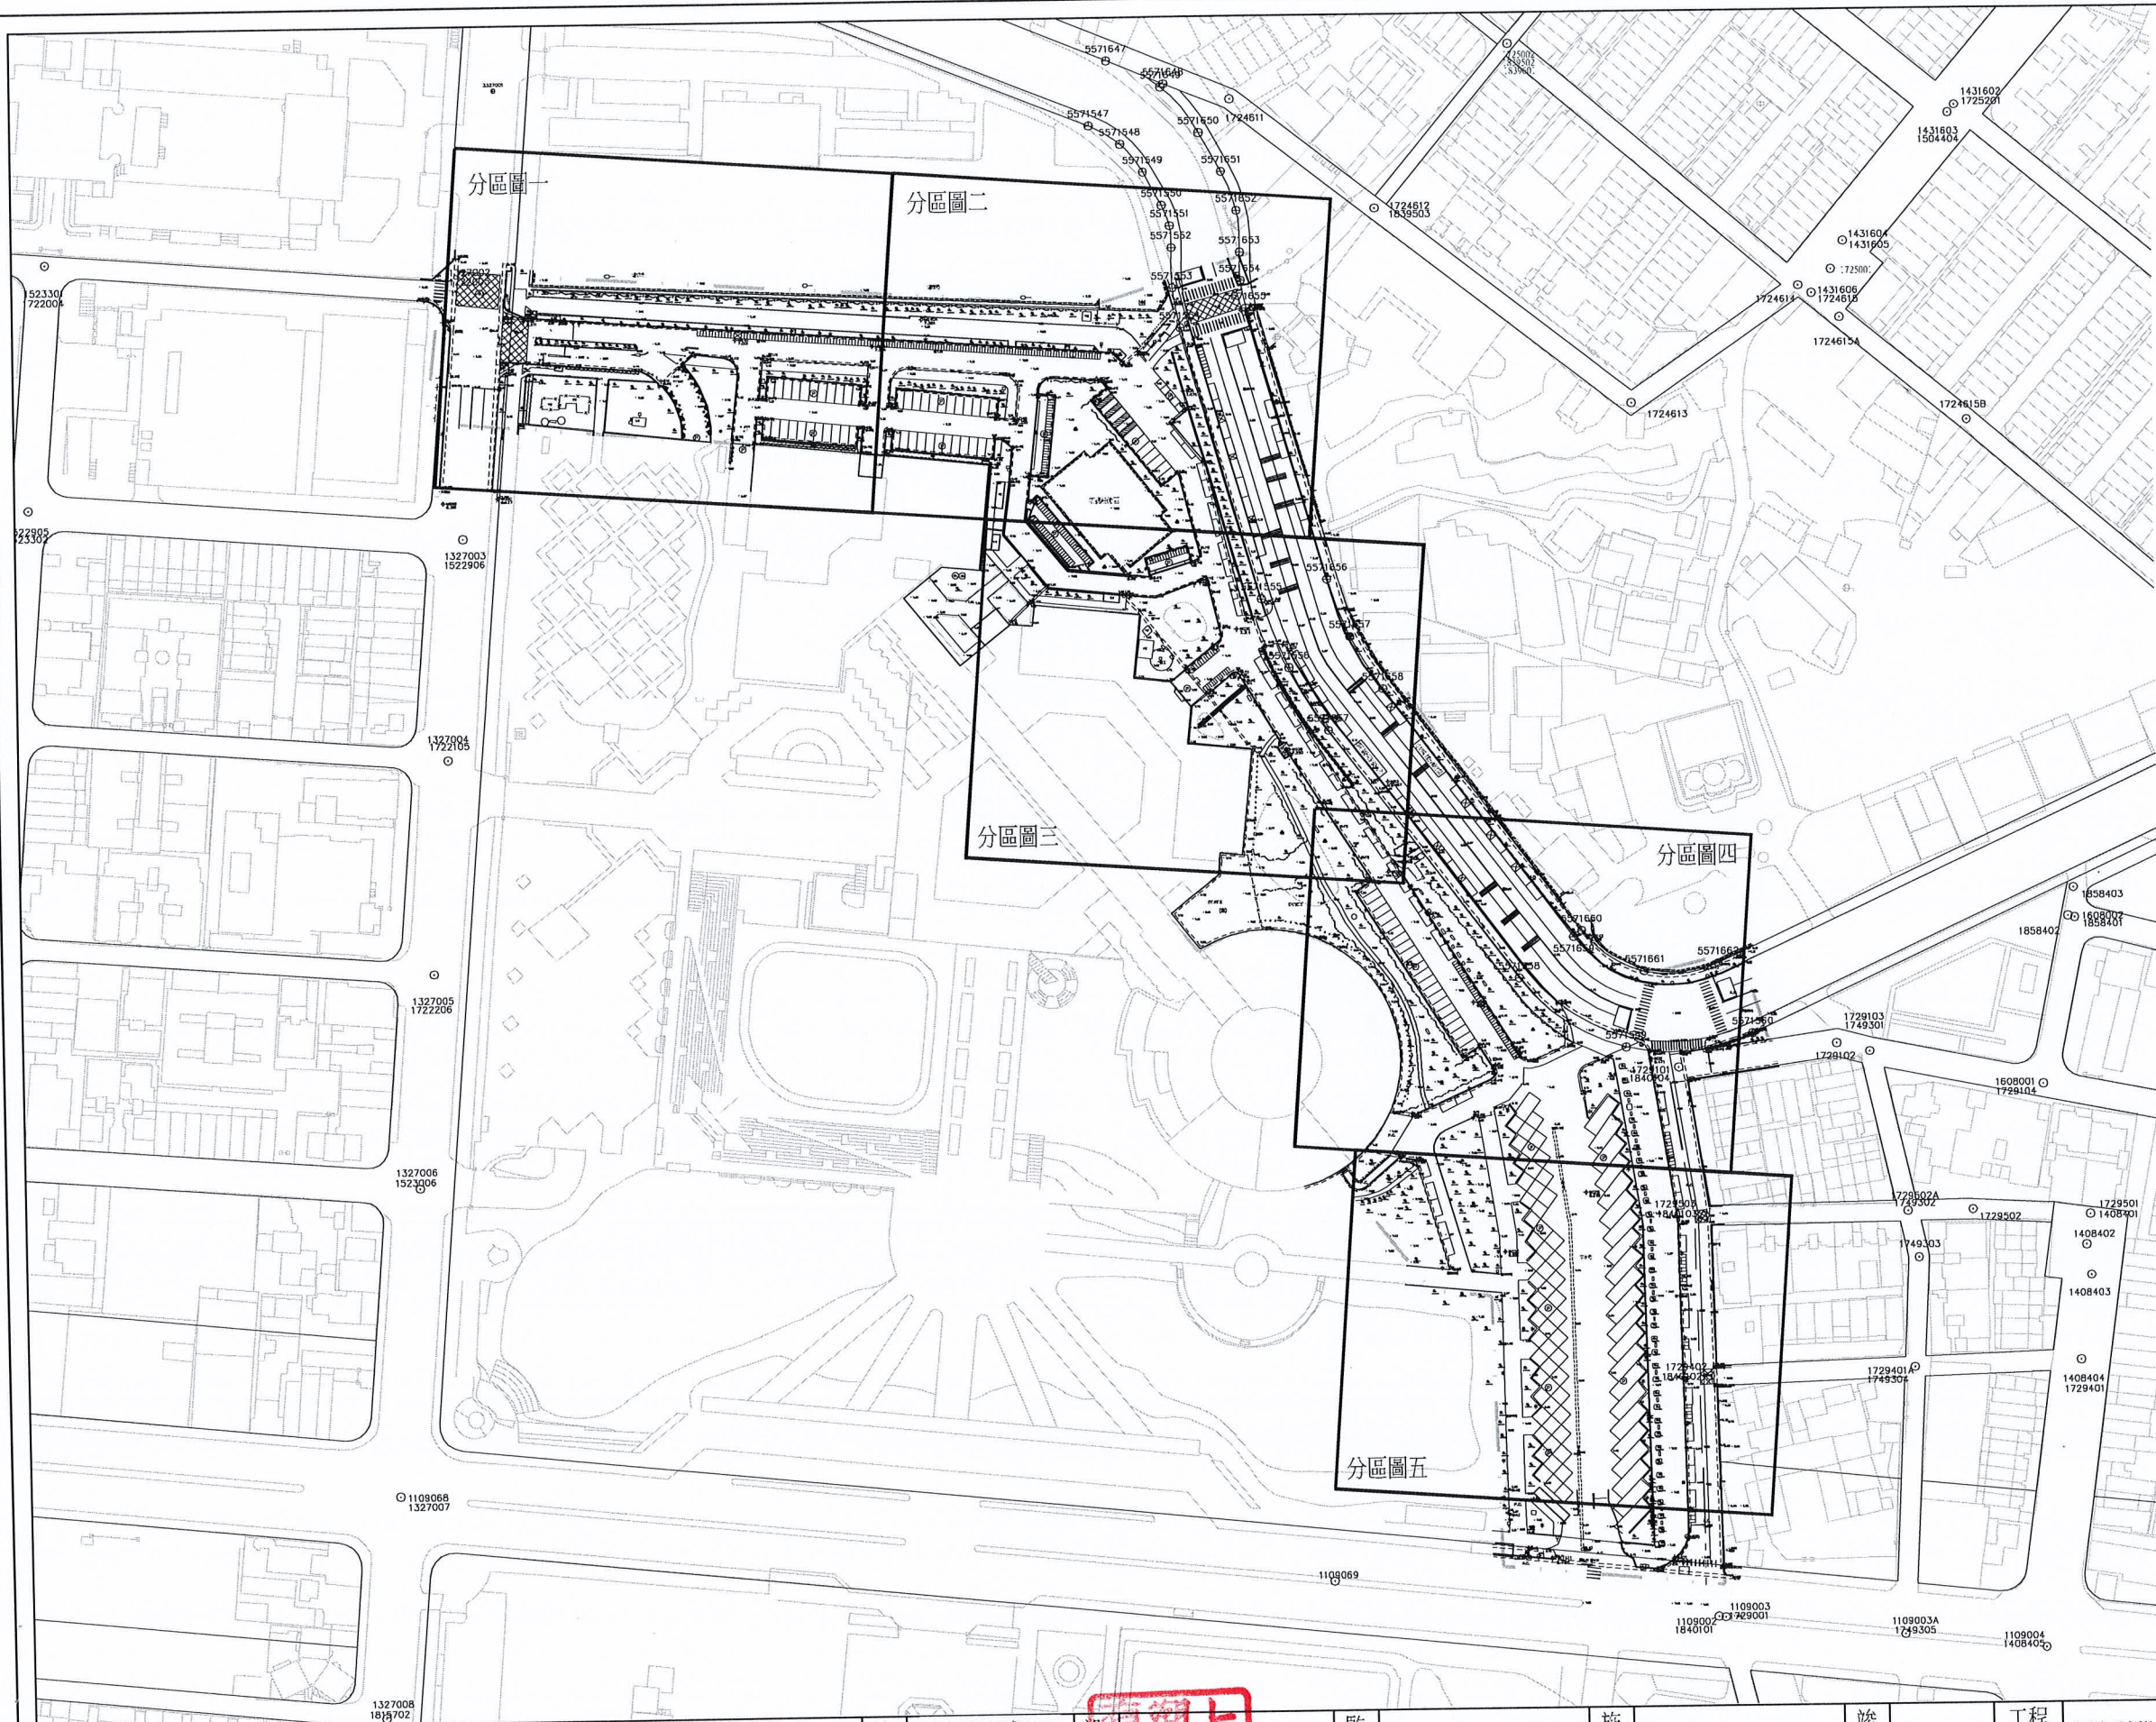



圖例表

圖示	地物名稱	圖示	地物名稱
.....	地類界	○	花園
~~~~~	聚物壘石坡坎	山	草地
———	PC擋土牆	棚	棚(架)
———	磚石牆	⌈	電器設備
———	竹籬	A.C.	AC路面
———	生籬	P.C.	PC路面
.....	鐵欄杆	R	混凝土屋
———	暗溝	⌋	亭
▨	永久房屋	⌋	標示牌
▩	臨時房屋	T	鐵皮屋
(A)	人行道	⌈	方型電信入孔
———	硬路面道路	(P)	停車場
———	結構線	⊙	圓型制水閥
◇	導線點	⊙	圓型雨水入孔
×	獨立標高點	⊕	街道名牌
□	門、柱	→	水流流向
*	路燈	⊙	圓型電力入孔
⌋	交通標誌	⊙	圓型電訊入孔
		⊙	獨立闊葉樹

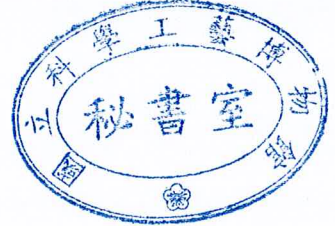

主辦機關 國立科學工藝博物館	設計單位 上禾景觀設計有限公司 SOHO Landscape Architecture Design TEL:07-3417911 FAX:07-3417913	繪圖 複核 設計 核章	監造 核章	施工 單位	竣工 日期	工程 名稱	國立科學工藝博物館園區全方位優化工程	指北 N	圖號 張號	LO-05 05/54
						圖名	全區測量圖			
						比列	A1-1/1000; A3-1/2000			



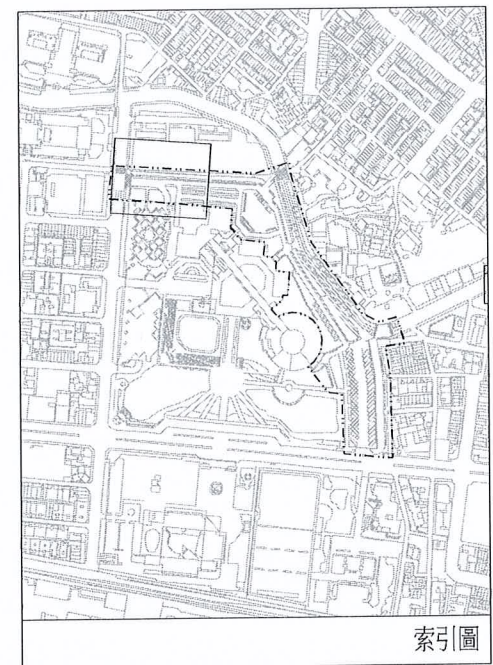
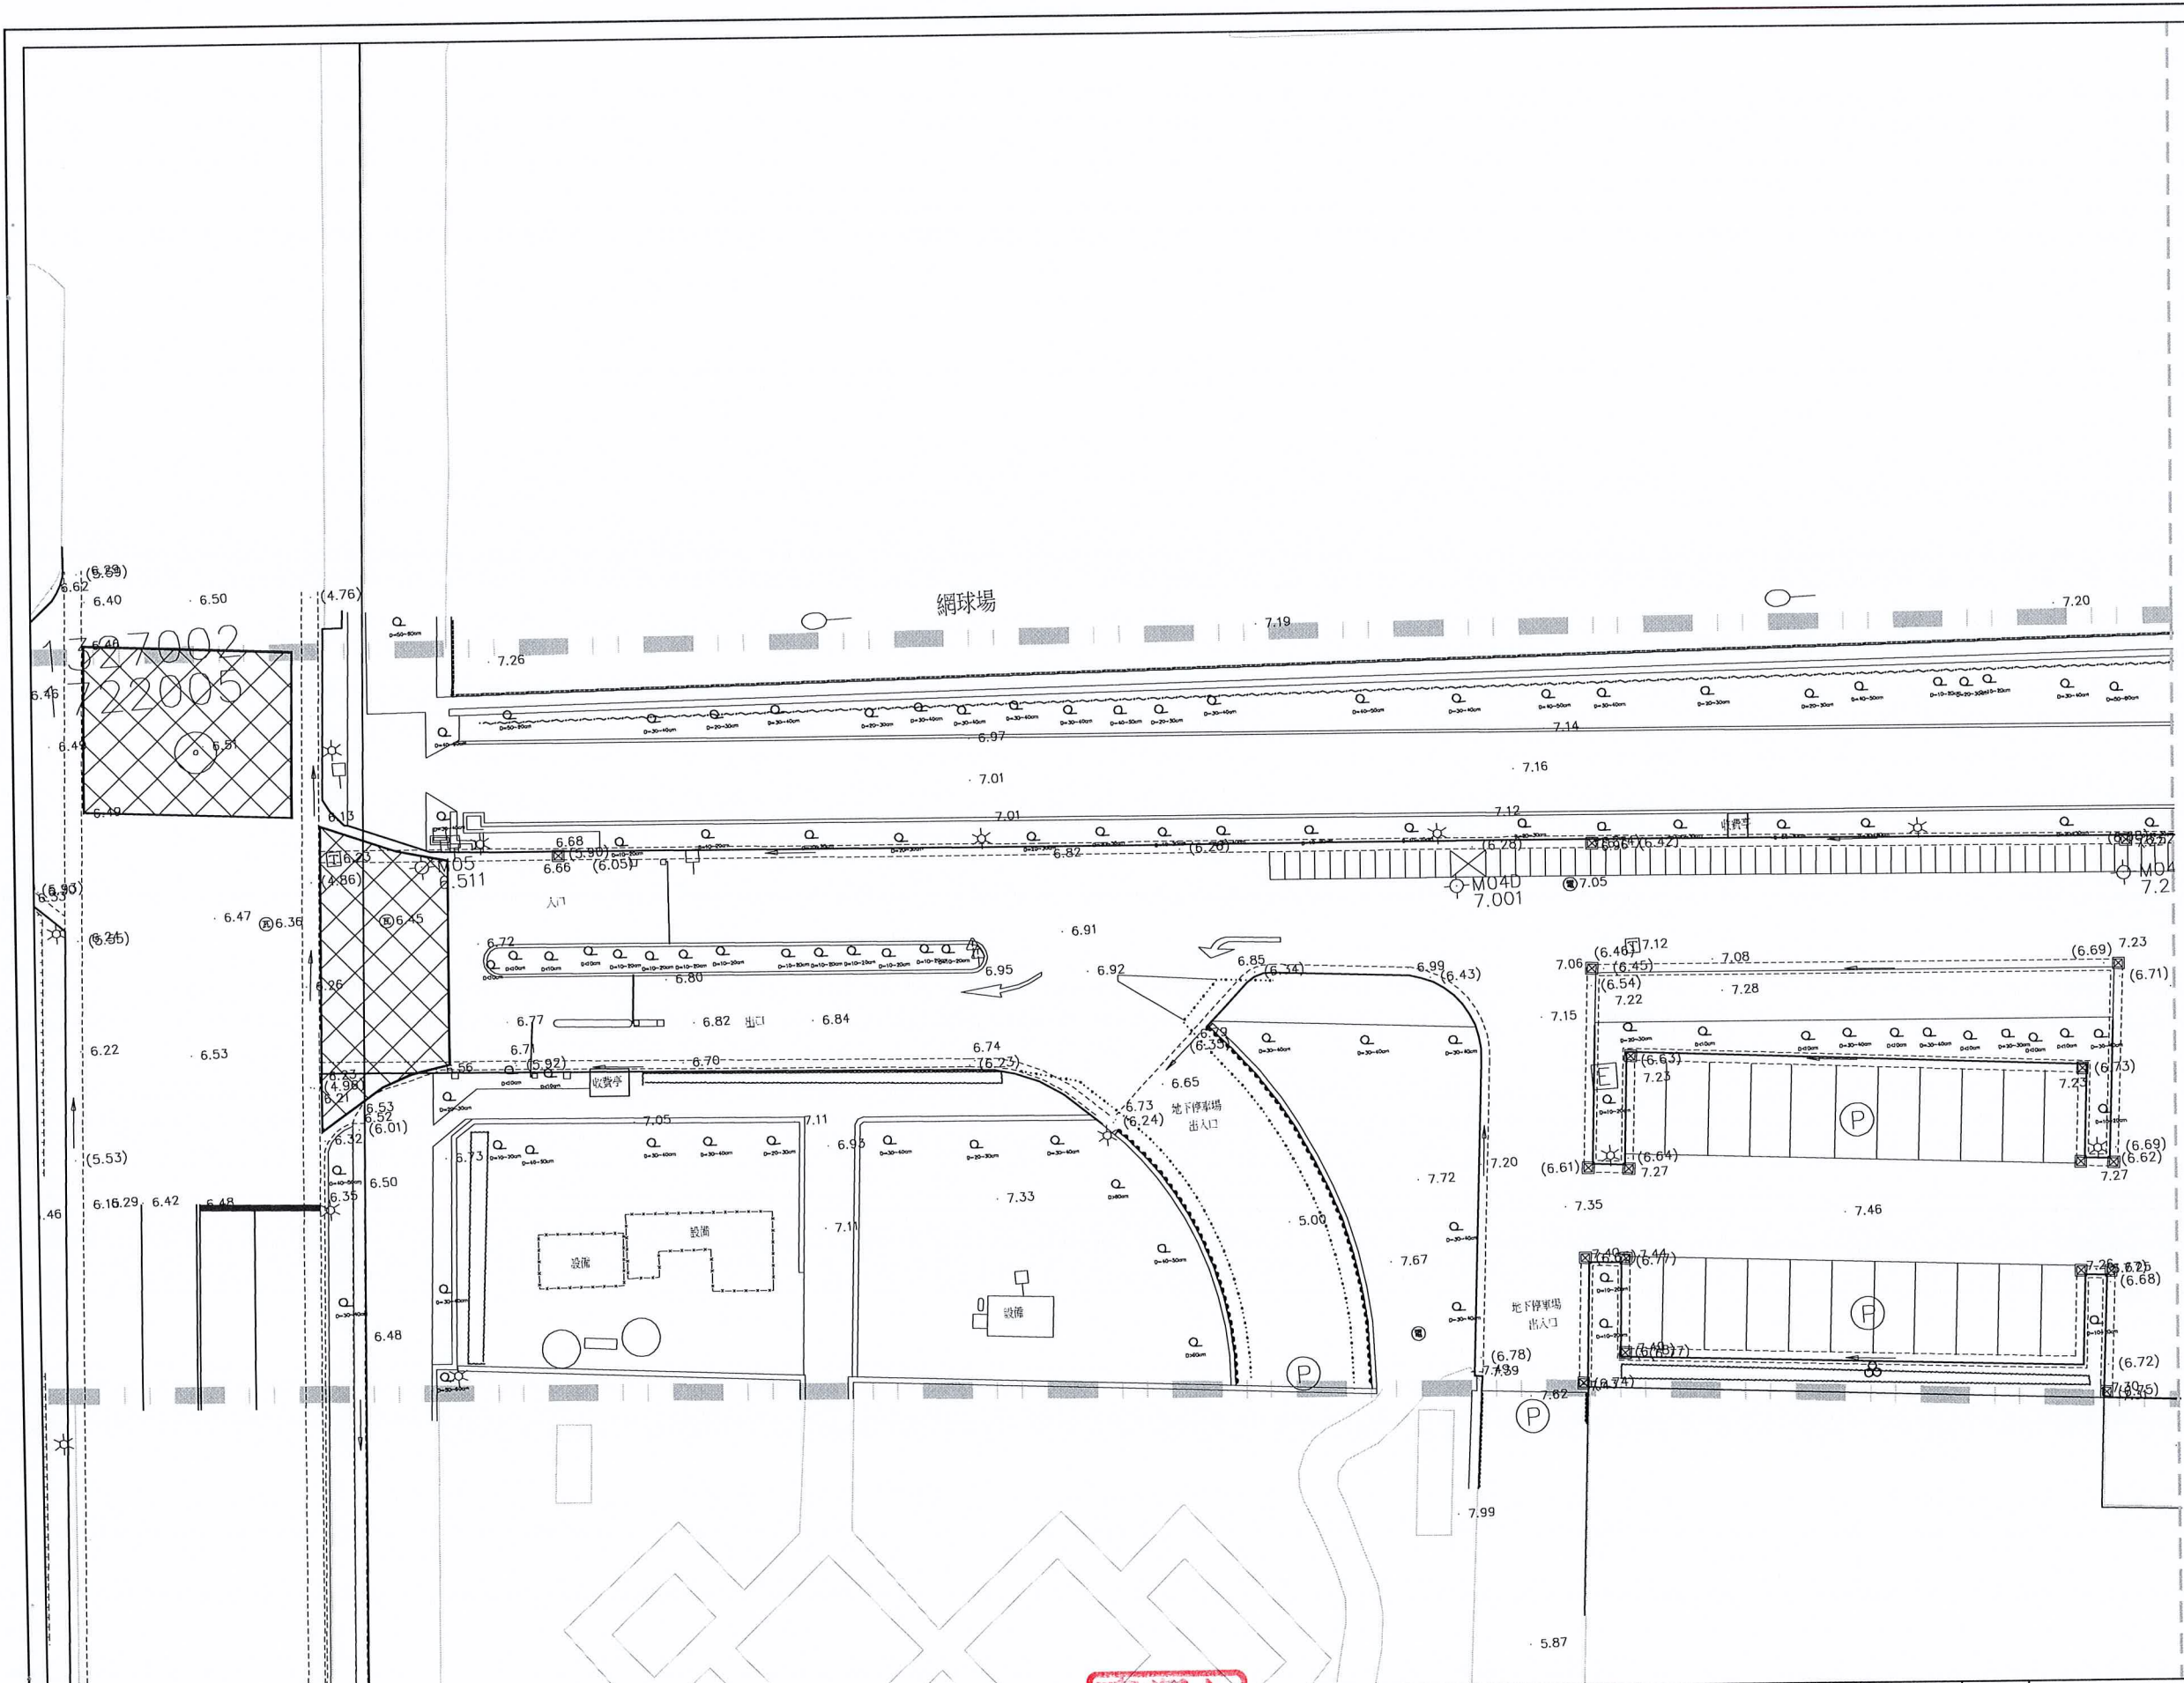


圖例表


圖示	地物名稱	圖示	地物名稱
.....	地類界	⊙	花園
~~~~~	聚物壘石坡坎	山	草地
———	PC擋土牆	棚	棚(架)
———	磚石牆	⊞	電器設備
———	竹籬	A.C.	AC路面
———	生籬	P.C.	PC路面
.....	鐵欄杆	R	混凝土屋
———	暗溝	合	亭
▨	永久房屋	⊐	標示牌
▩	臨時房屋	T	鐵皮屋
(A)	人行道	⊞	方型電信入孔
———	硬路面道路	⊐	停車場
———	結構線	⊞	圓型制水閥
◇	導線點	⊞	圓型雨水入孔
×	獨立標高點	⊞	街道名牌
□	門、柱	———	水流流向
*	路燈	⊞	圓型電力入孔
↑	交通標誌	⊞	圓型電訊入孔
		Q	獨立闊葉樹



主辦機關 國立科學工藝博物館	設計單位 上禾景觀設計有限公司 SOHO Landscape Architecture Design TEL:07-3417911 FAX:07-3417913	繪圖 複核 設計 核章	監造 核章	施工單位	竣工日期	工程名稱	國立科學工藝博物館園區全方位優化工程	指北 N 圖號 張號	圖號 L0-06 06 54
						圖名	測量圖一		
						比列	A1-1/200; A3-1/400		

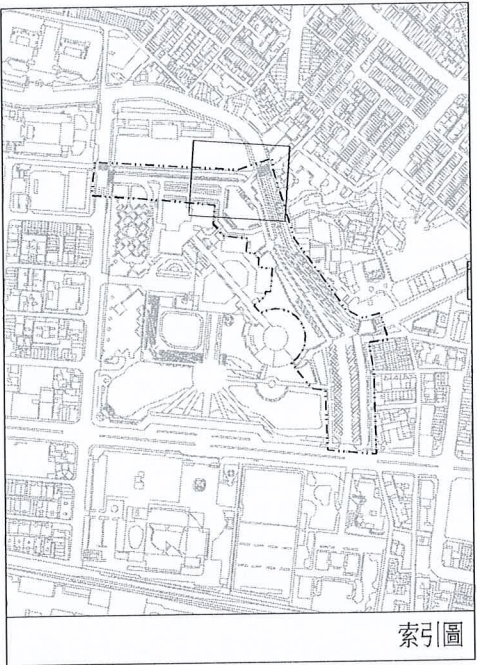
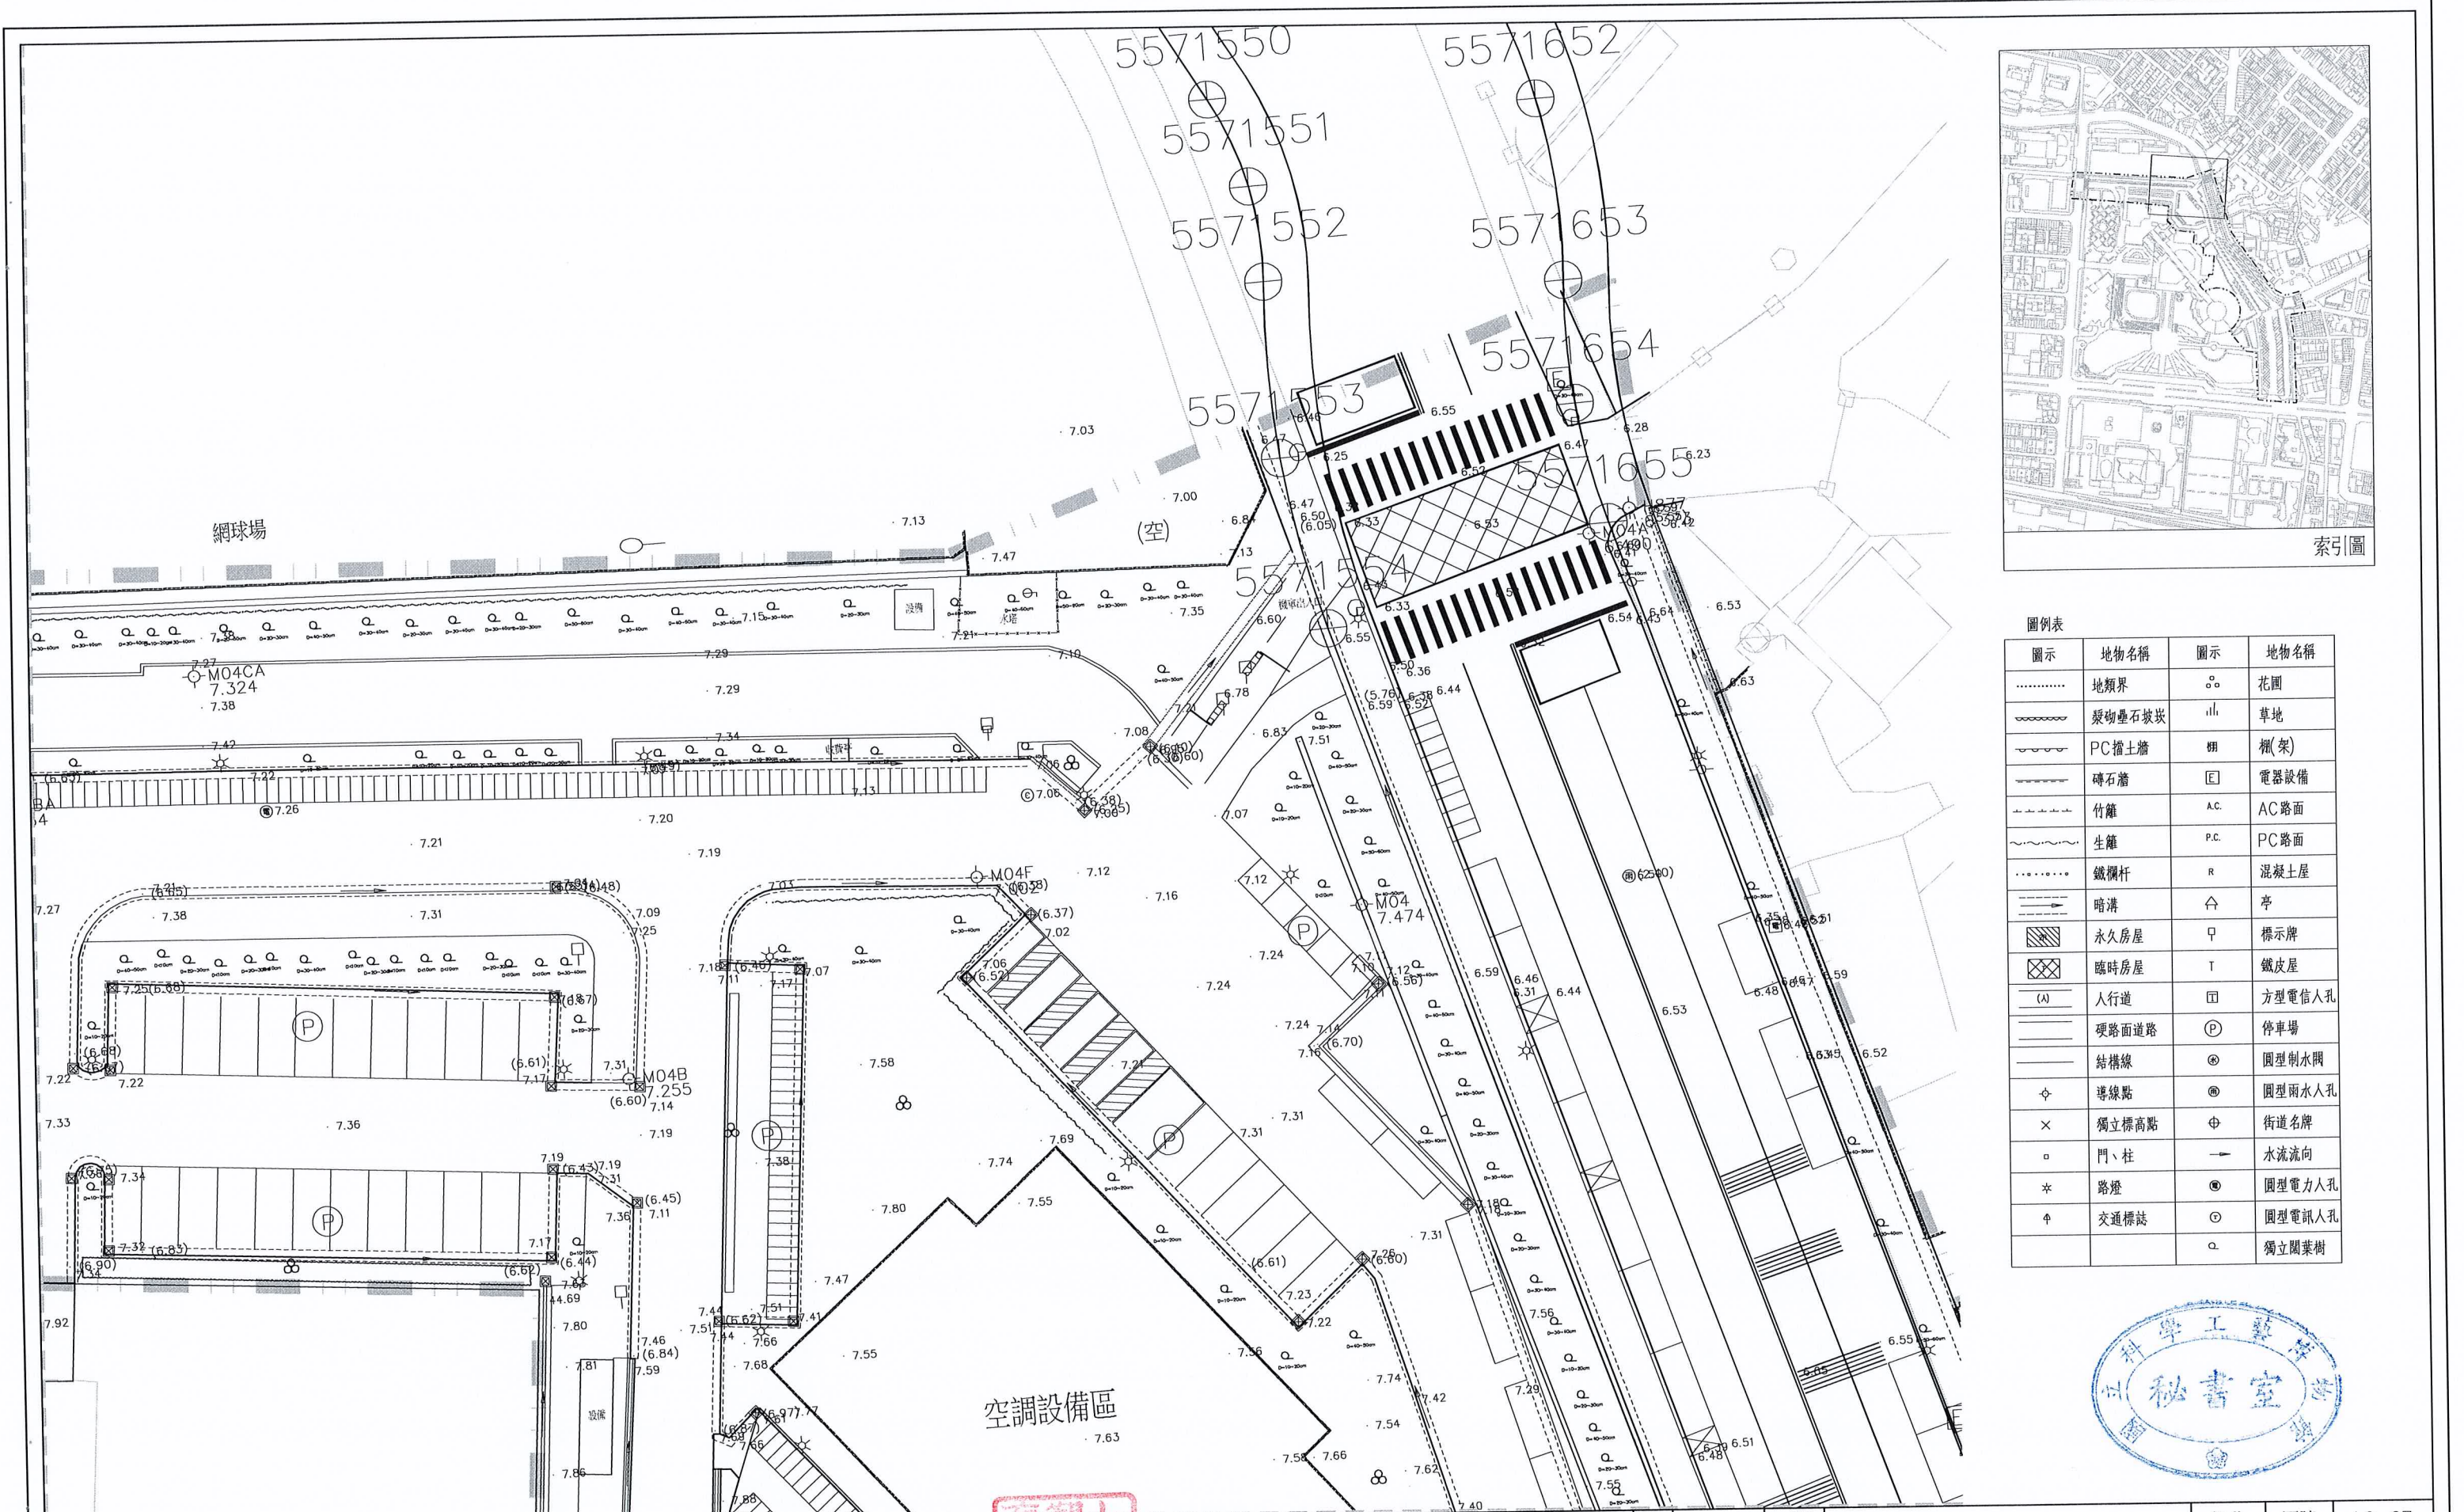


圖例表			
圖示	地物名稱	圖示	地物名稱
.....	地類界	o	花園
~~~~~	聚物壘石坡坎	山	草地
———	PC擋土牆	棚	棚(架)
———	磚石牆	⊠	電器設備
———	竹籬	A.C	AC路面
———	生籬	P.C	PC路面
.....	鐵欄杆	R	混凝土屋
———	暗溝	合	亭
▨	永久房屋	⊐	標示牌
▩	臨時房屋	T	鐵皮屋
(A)	人行道	⊠	方型電信入孔
———	硬路面道路	(P)	停車場
———	結構線	⊙	圓型制水閥
◇	導線點	⊙	圓型雨水入孔
×	獨立標高點	⊕	街道名牌
□	門、柱	→	水流流向
*	路燈	⊙	圓型電力入孔
⊕	交通標誌	⊙	圓型電訊入孔
		Q	獨立闊葉樹

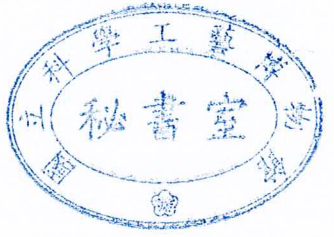

主辦機關	國立科學工藝博物館	設計單位	上禾景觀設計有限公司 SOHO Landscape Architecture Design TEL:07-3417911 FAX:07-3417913	繪圖	複核	設計核章	監造核章	施工單位	竣工日期	工程名稱	國立科學工藝博物館園區全方位優化工程	指北	圖號	L0-07
										圖名	測量圖二	張號	07/54	
										比列	A1-1/200; A3-1/400			



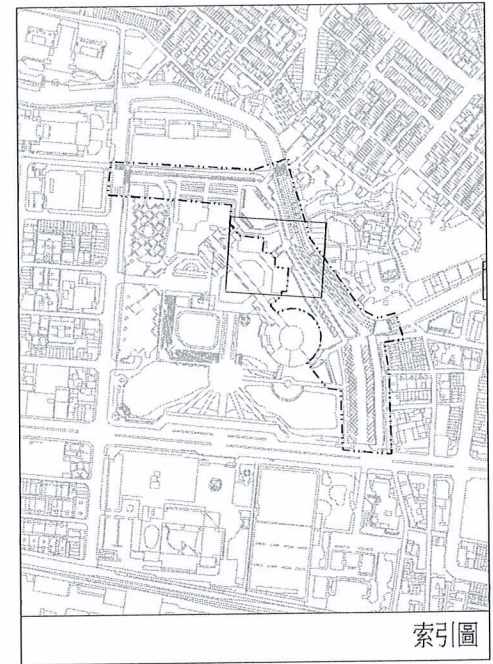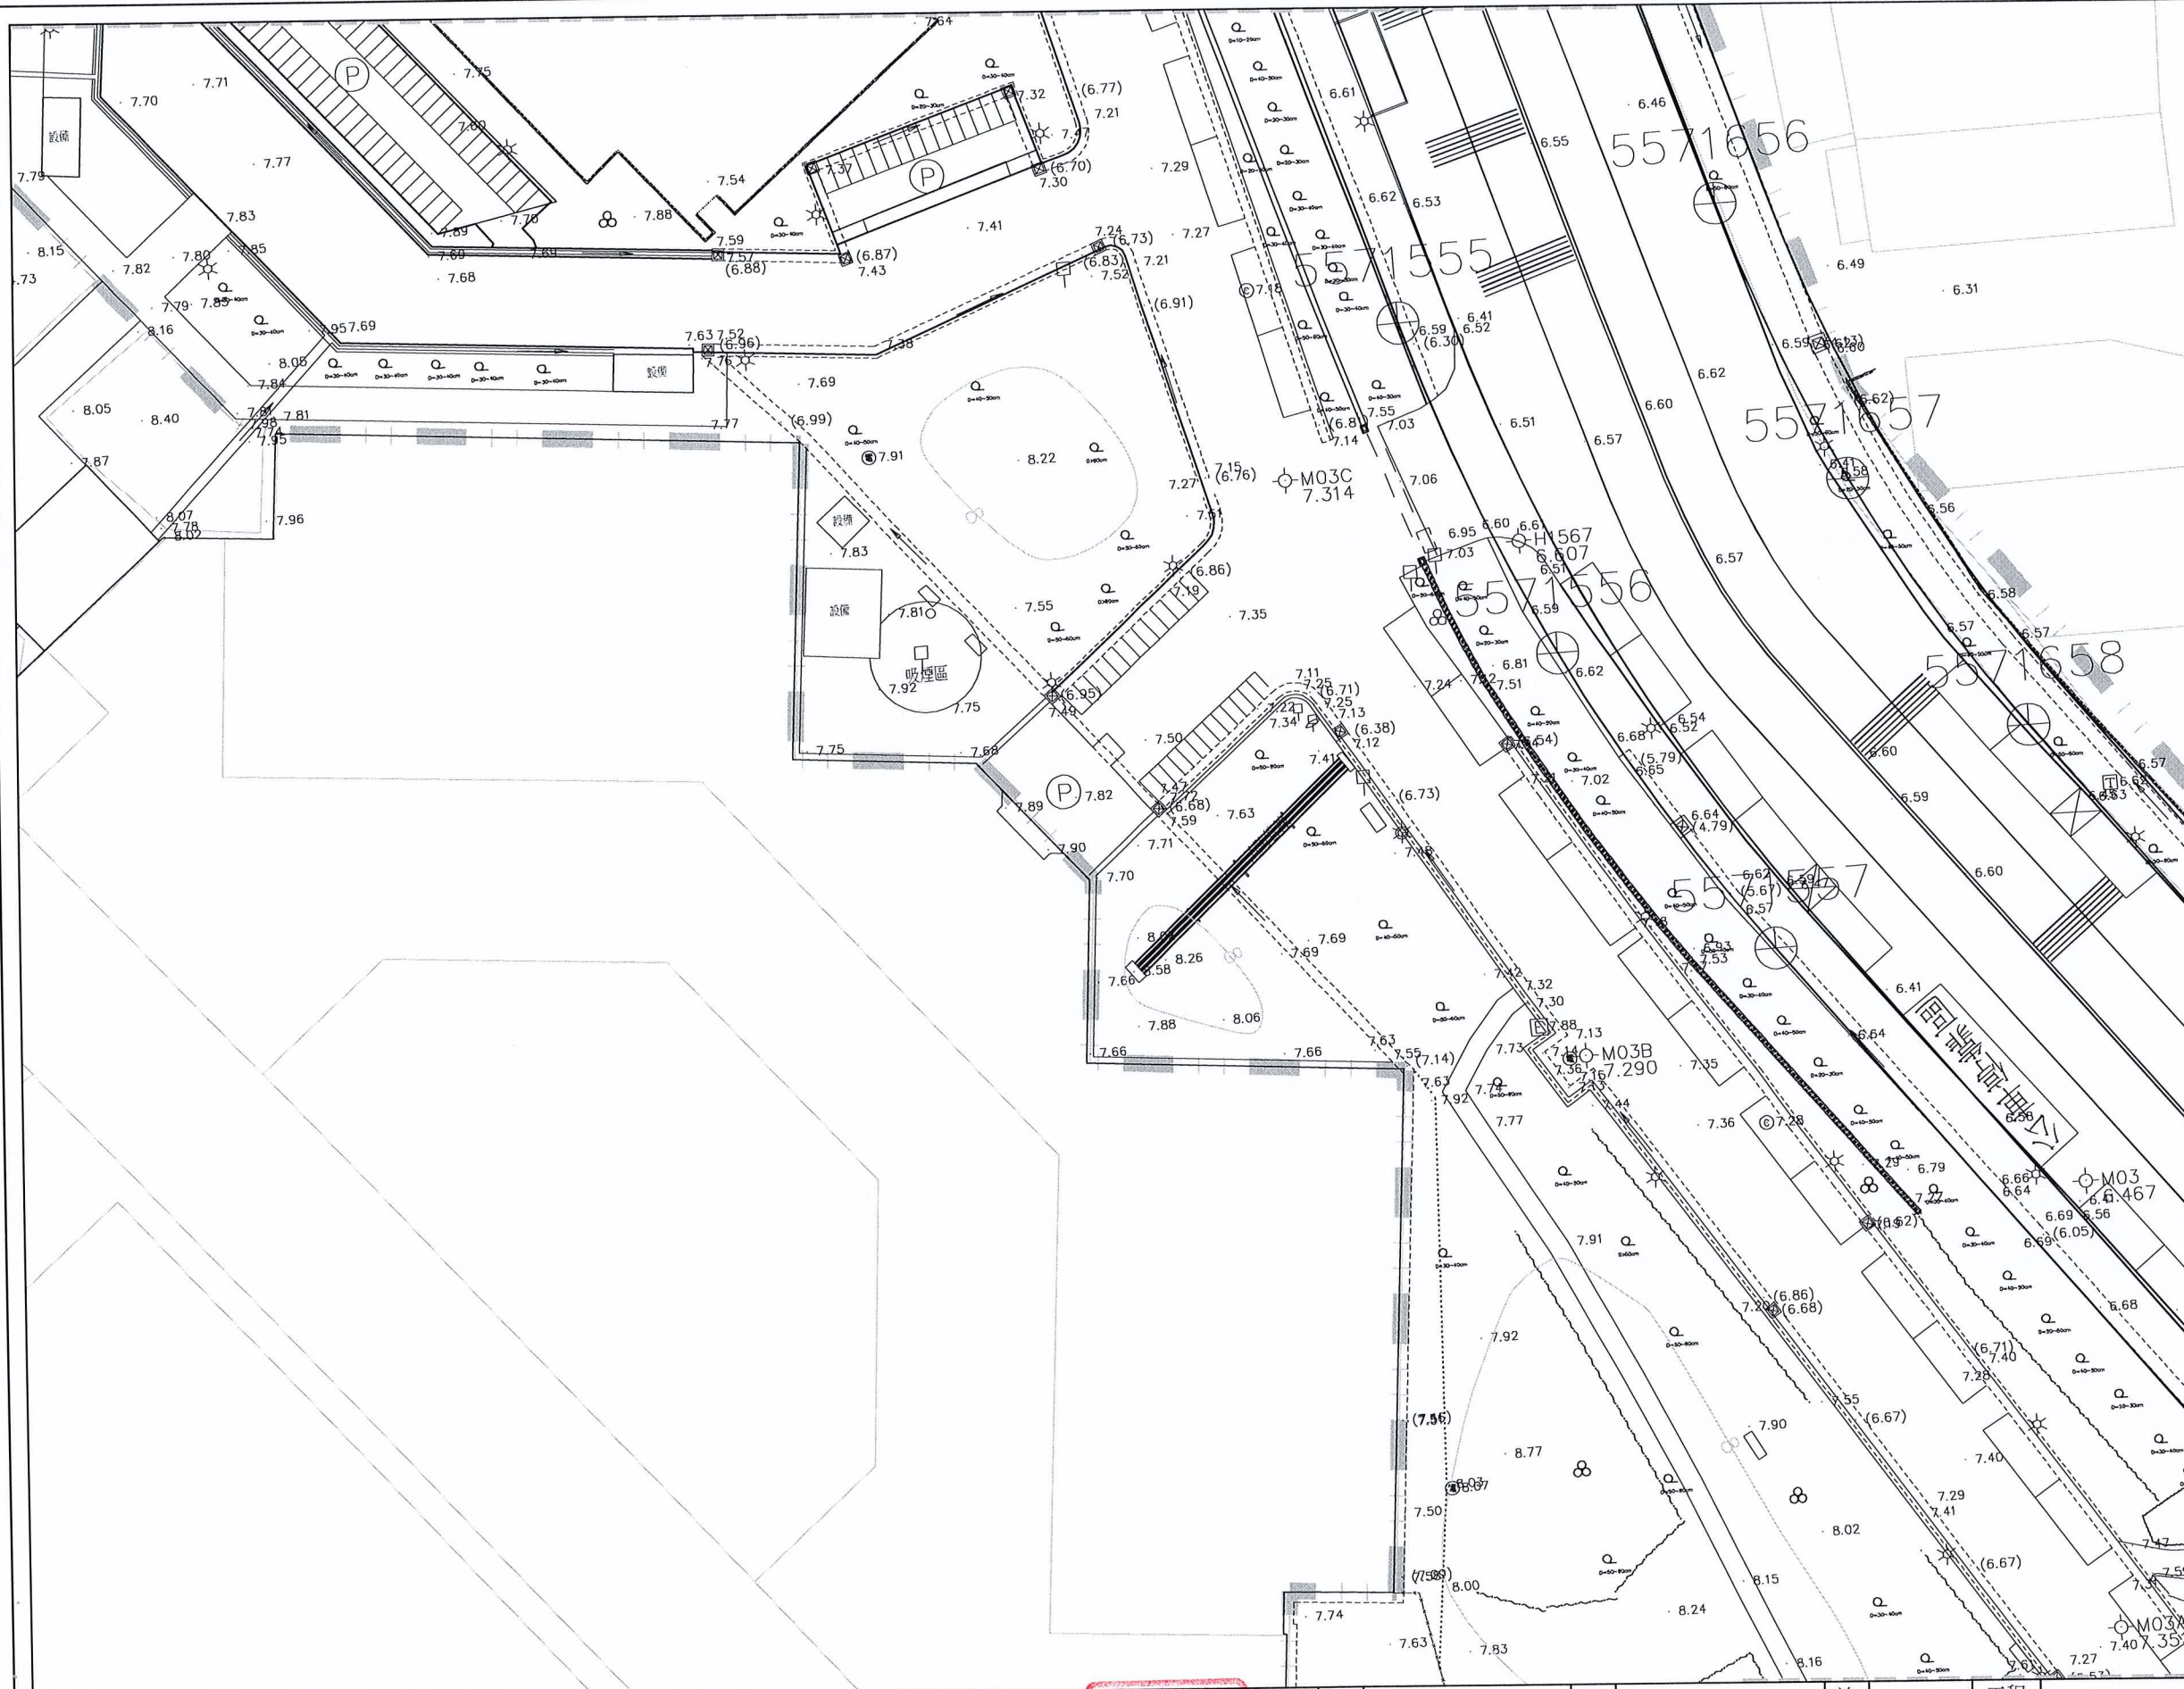



圖例表

圖示	地物名稱	圖示	地物名稱
.....	地類界	⊙	花園
~~~~~	聚物壘石坡坎	山	草地
———	PC擋土牆	棚	棚(架)
———	磚石牆	⊞	電器設備
	竹籬	A.C	AC路面
~~~~~	生籬	P.C	PC路面
.....	鐵欄杆	R	混凝土屋
———	暗溝	合	亭
▨	永久房屋	⌒	標示牌
▩	臨時房屋	T	鐵皮屋
(A)	人行道	⊞	方型電信人孔
———	硬路面道路	Ⓟ	停車場
———	結構線	⊙	圓型制水閥
◆	導線點	⊙	圓型雨水人孔
×	獨立標高點	⊕	街道名牌
○	門、柱	→	水流流向
*	路燈	⊙	圓型電力人孔
⬇	交通標誌	⊙	圓型電訊人孔
		Q	獨立闊葉樹




主辦機關 國立科學工藝博物館	設計單位 上禾景觀設計有限公司 SOHO Landscape Architecture Design TEL: 07-3417911 FAX: 07-3417913	繪圖 複核 設計 審核 監造 核章	施 工 單 位	竣 工 日 期	工程 名稱 國立科學工藝博物館園區全方位優化工程	圖名 測量圖三	比 例 A1-1/200; A3-1/400	指北	圖號	L0-08
								N	張號	08/54



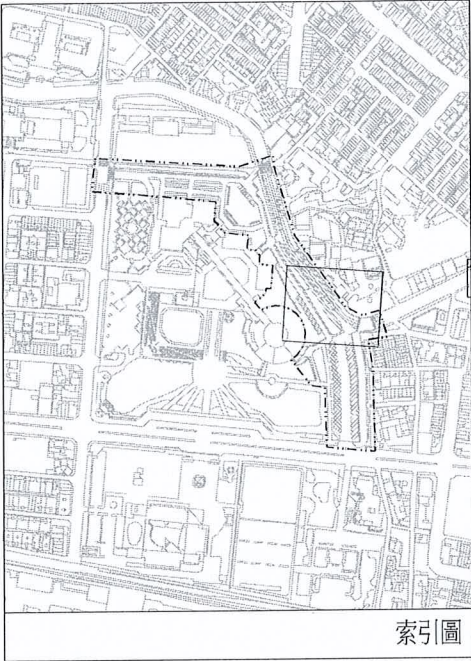
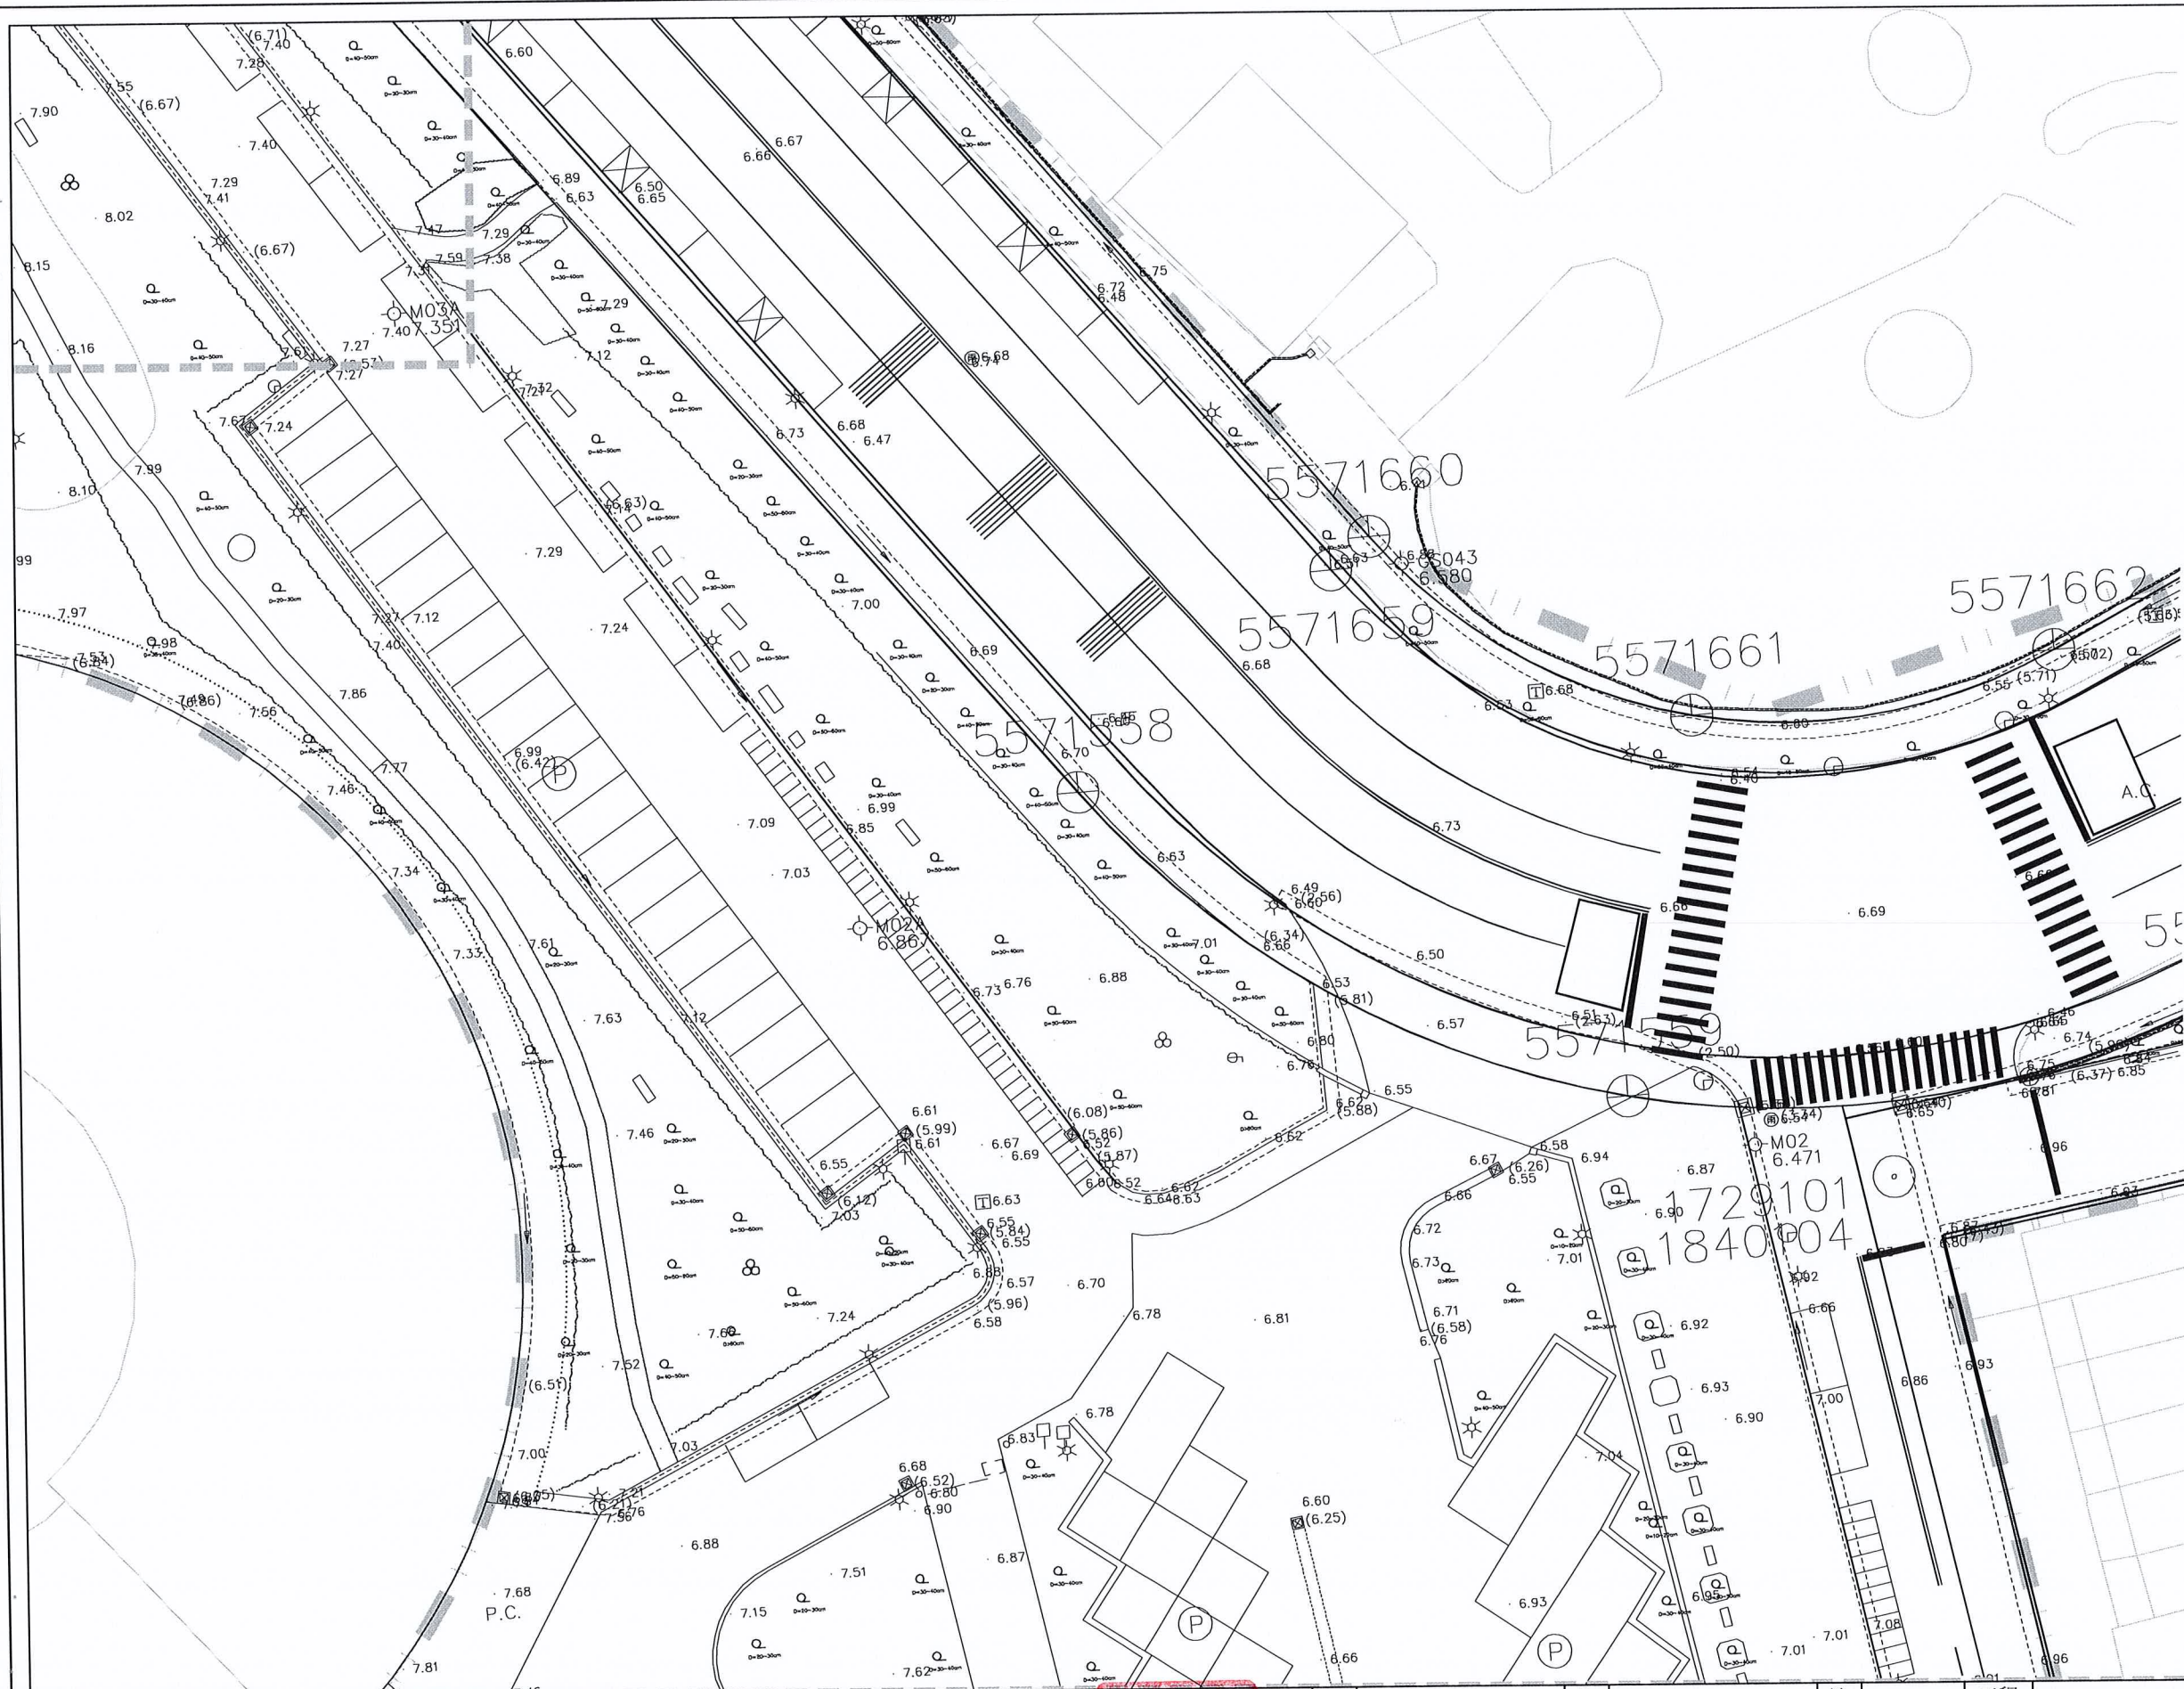


圖例表

圖示	地物名稱	圖示	地物名稱
.....	地類界	○	花園
~~~~~	聚物壘石坡坎	山	草地
———	PC擋土牆	棚	棚(架)
———	磚石牆	ⓔ	電器設備
———	竹籬	A.C.	AC路面
———	生籬	P.C.	PC路面
.....	鐵欄杆	R	混凝土屋
———	暗溝	合	亭
▨	永久房屋	Ⓜ	標示牌
▩	臨時房屋	T	鐵皮屋
(A)	人行道	Ⓜ	方型電信人孔
———	硬路面道路	P	停車場
———	結構線	Ⓜ	圓型制水閘
◇	導線點	Ⓜ	圓型雨水人孔
×	獨立標高點	Ⓜ	街道名牌
○	門、柱	→	水流流向
*	路燈	Ⓜ	圓型電力人孔
Ⓜ	交通標誌	Ⓜ	圓型電訊人孔
		Q	獨立闊葉樹

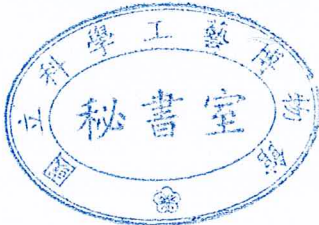


主辦機關	國立科學工藝博物館	設計單位	上禾景觀設計有限公司 SOHO Landscape Architecture Design TEL:07-3417911 FAX:07-3417913	繪圖	王心豪	設計核章	監造核章	施工單位	竣工日期	工程名稱	國立科學工藝博物館園區全方位優化工程	指北	圖號	L0-09
										圖名	測量圖四			
										比列	A1-1/200; A3-1/400			
										張號	09/54			

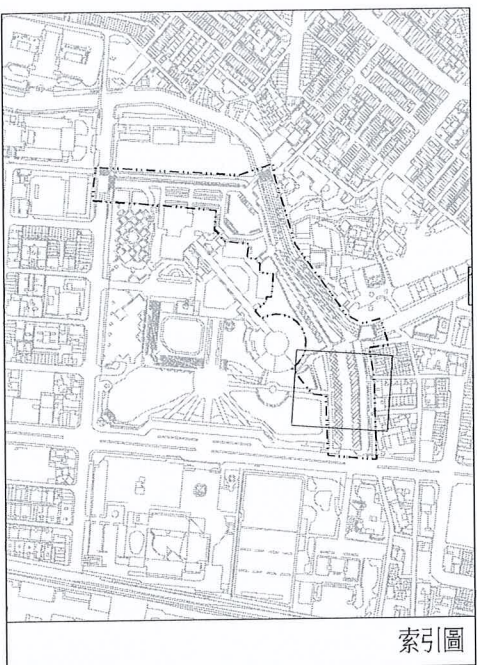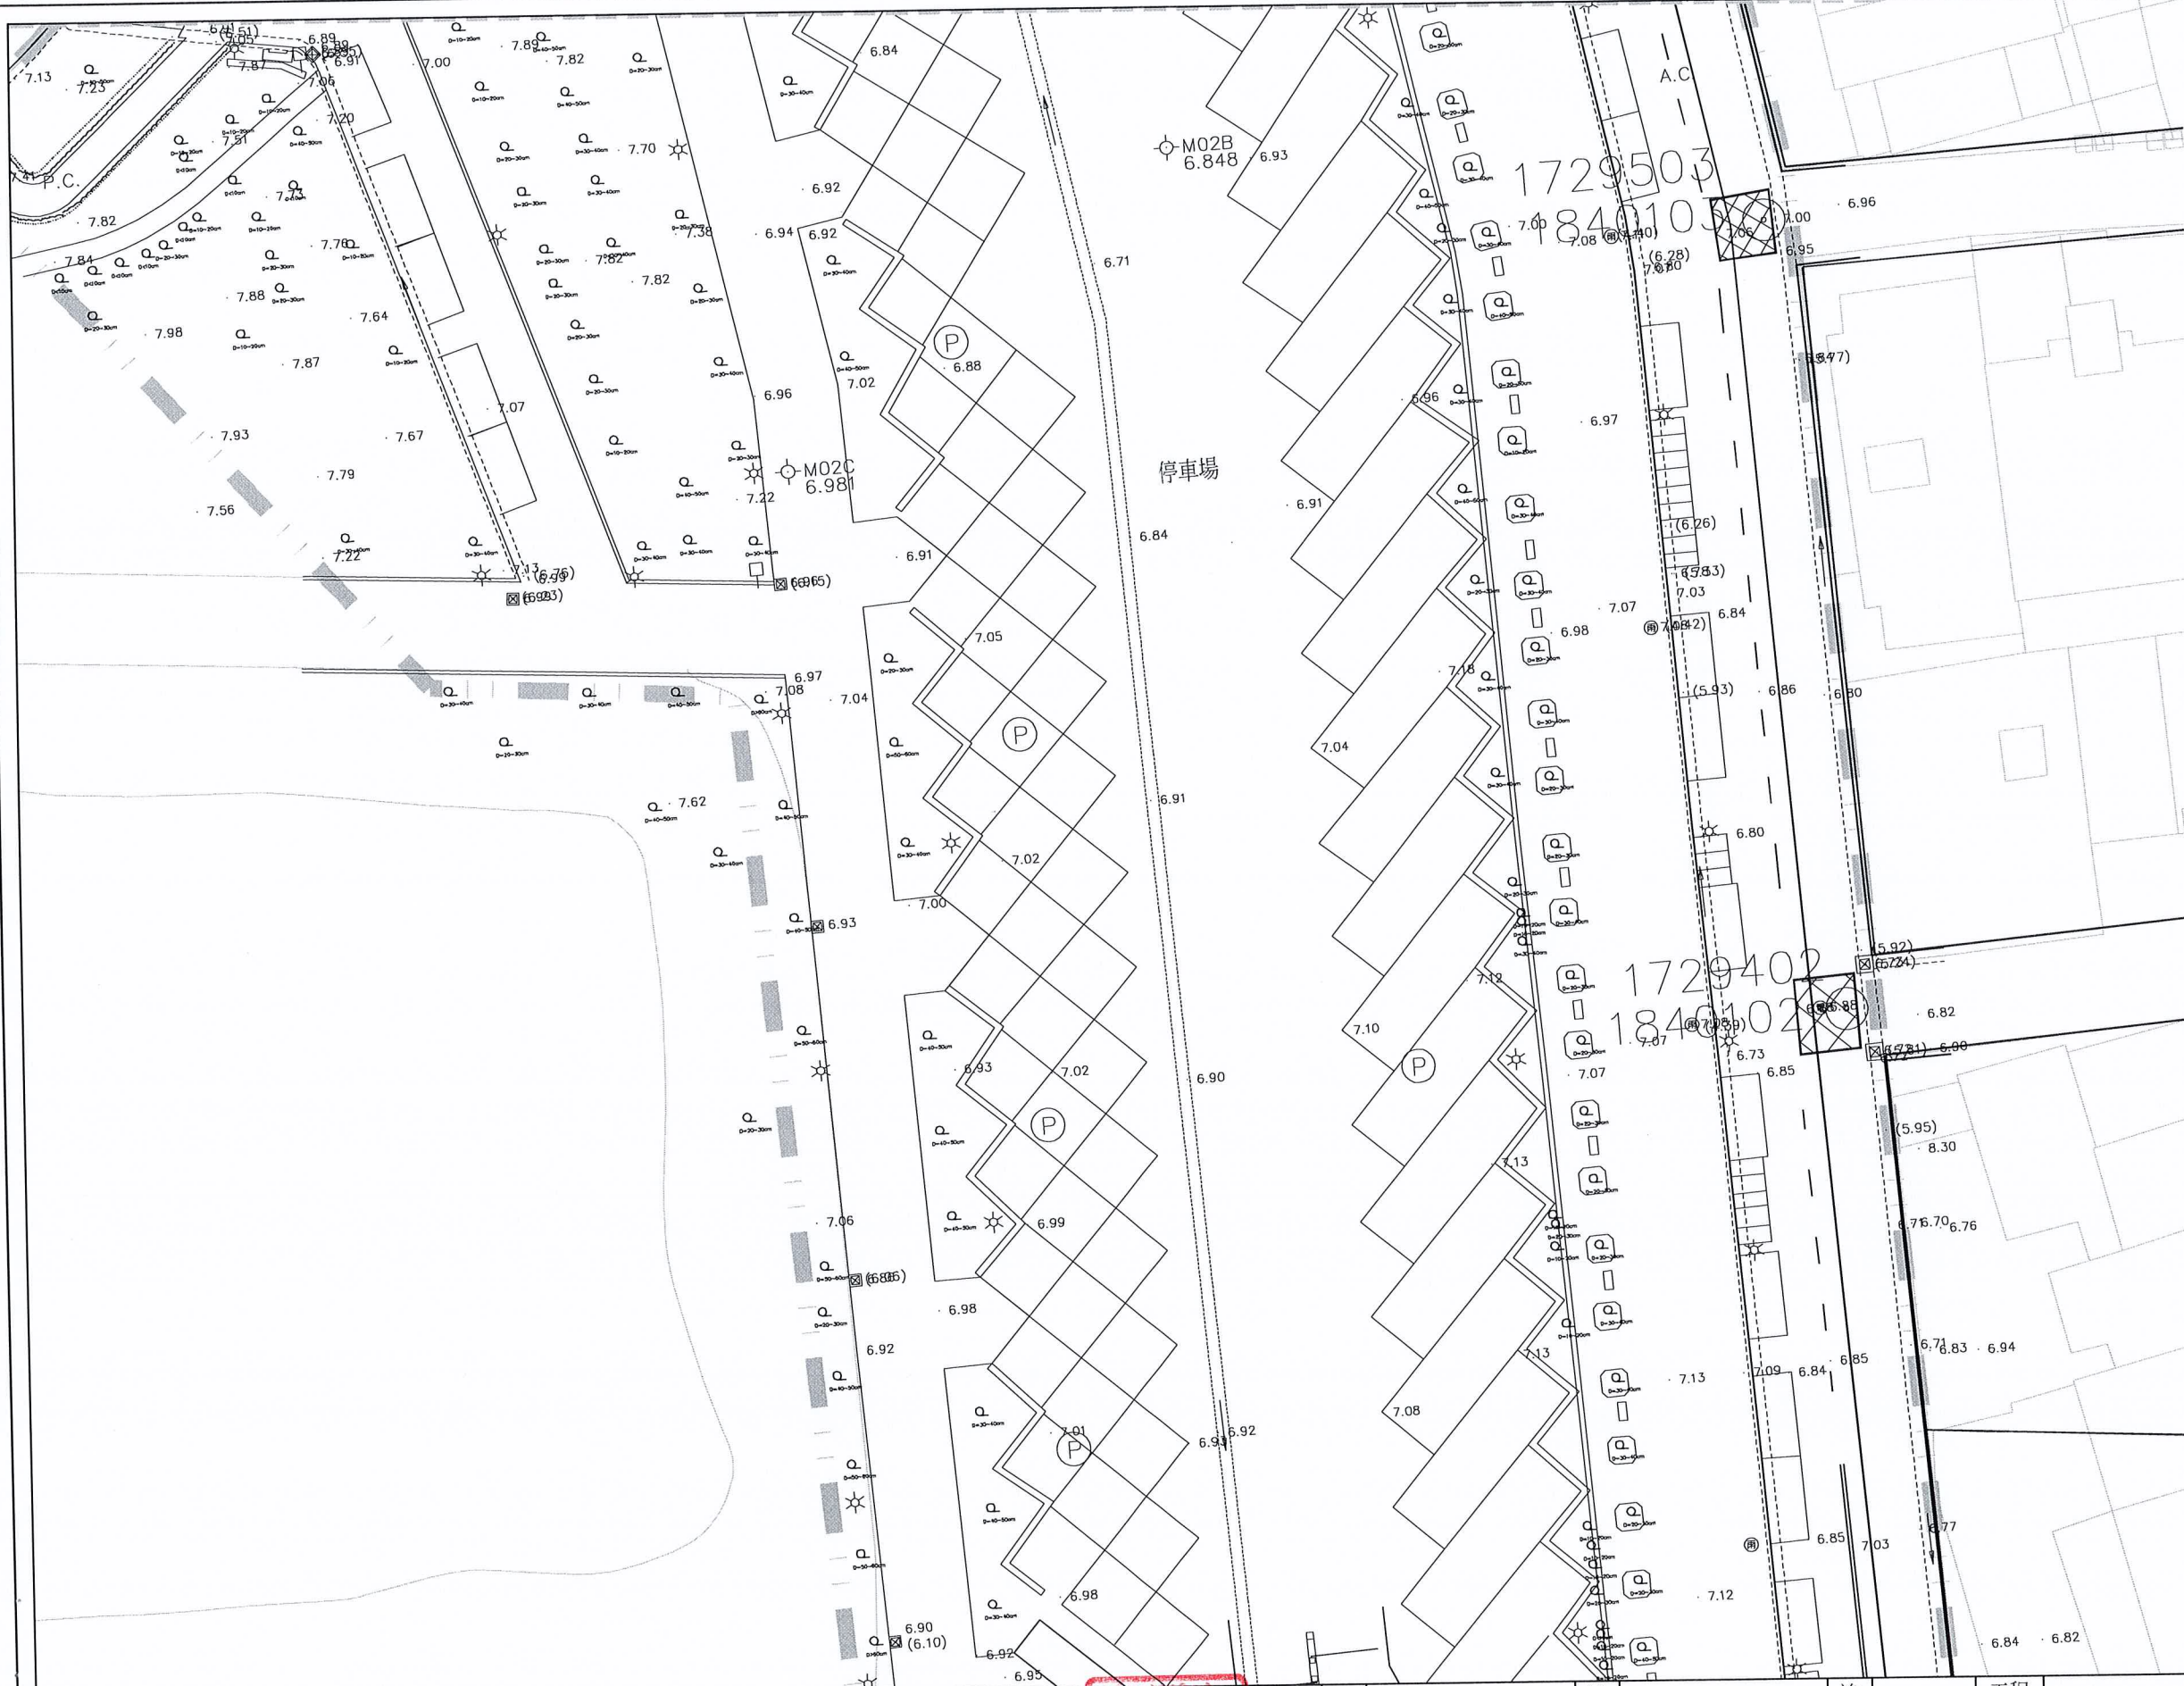



圖例表

圖示	地物名稱	圖示	地物名稱
.....	地類界	⊙	花園
~~~~~	聚物壘石坡坎	山	草地
———	PC擋土牆	棚	棚(架)
———	磚石牆	⊞	電器設備
———	竹籬	A.C	AC路面
———	生籬	P.C	PC路面
.....	鐵欄杆	R	混凝土屋
———	暗溝	合	亭
▨	永久房屋	□	標示牌
▩	臨時房屋	T	鐵皮屋
(A)	人行道	⊞	方型電信人孔
———	硬路面道路	Ⓟ	停車場
———	結構線	⊙	圓型制水閥
◆	導線點	⊙	圓型雨水人孔
×	獨立標高點	⊕	街道名牌
□	門、柱	———	水流流向
*	路燈	⊙	圓型電力人孔
⊕	交通標誌	⊙	圓型電訊人孔
		Q	獨立闊葉樹

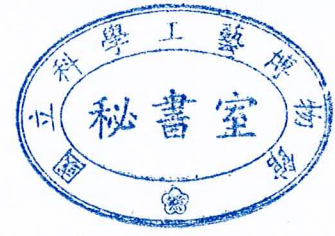


主辦機關 國立科學工藝博物館	設計單位 上禾景觀設計有限公司 SOHO Landscape Architecture Design TEL:07-3417911 FAX:07-3417913	繪圖 複核	設計 核章	監造 核章	施工 單位	竣工 日期	工程 名稱	國立科學工藝博物館園區全方位優化工程	指北 N 圖號 張號	LO-10 10 54
							圖名	測量圖五		
							比列	A1-1/200; A3-1/400		



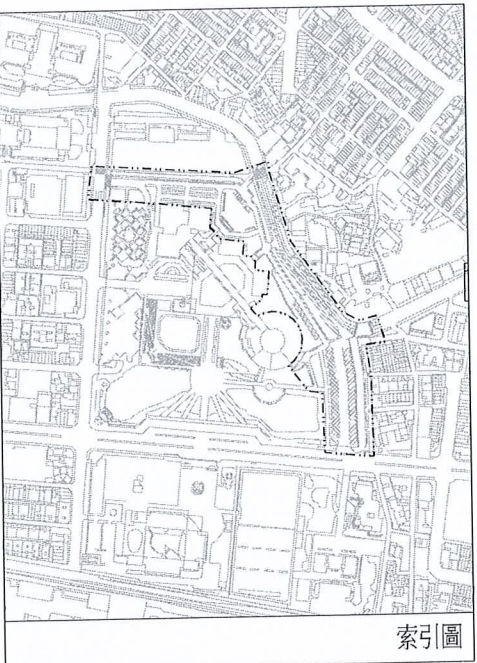
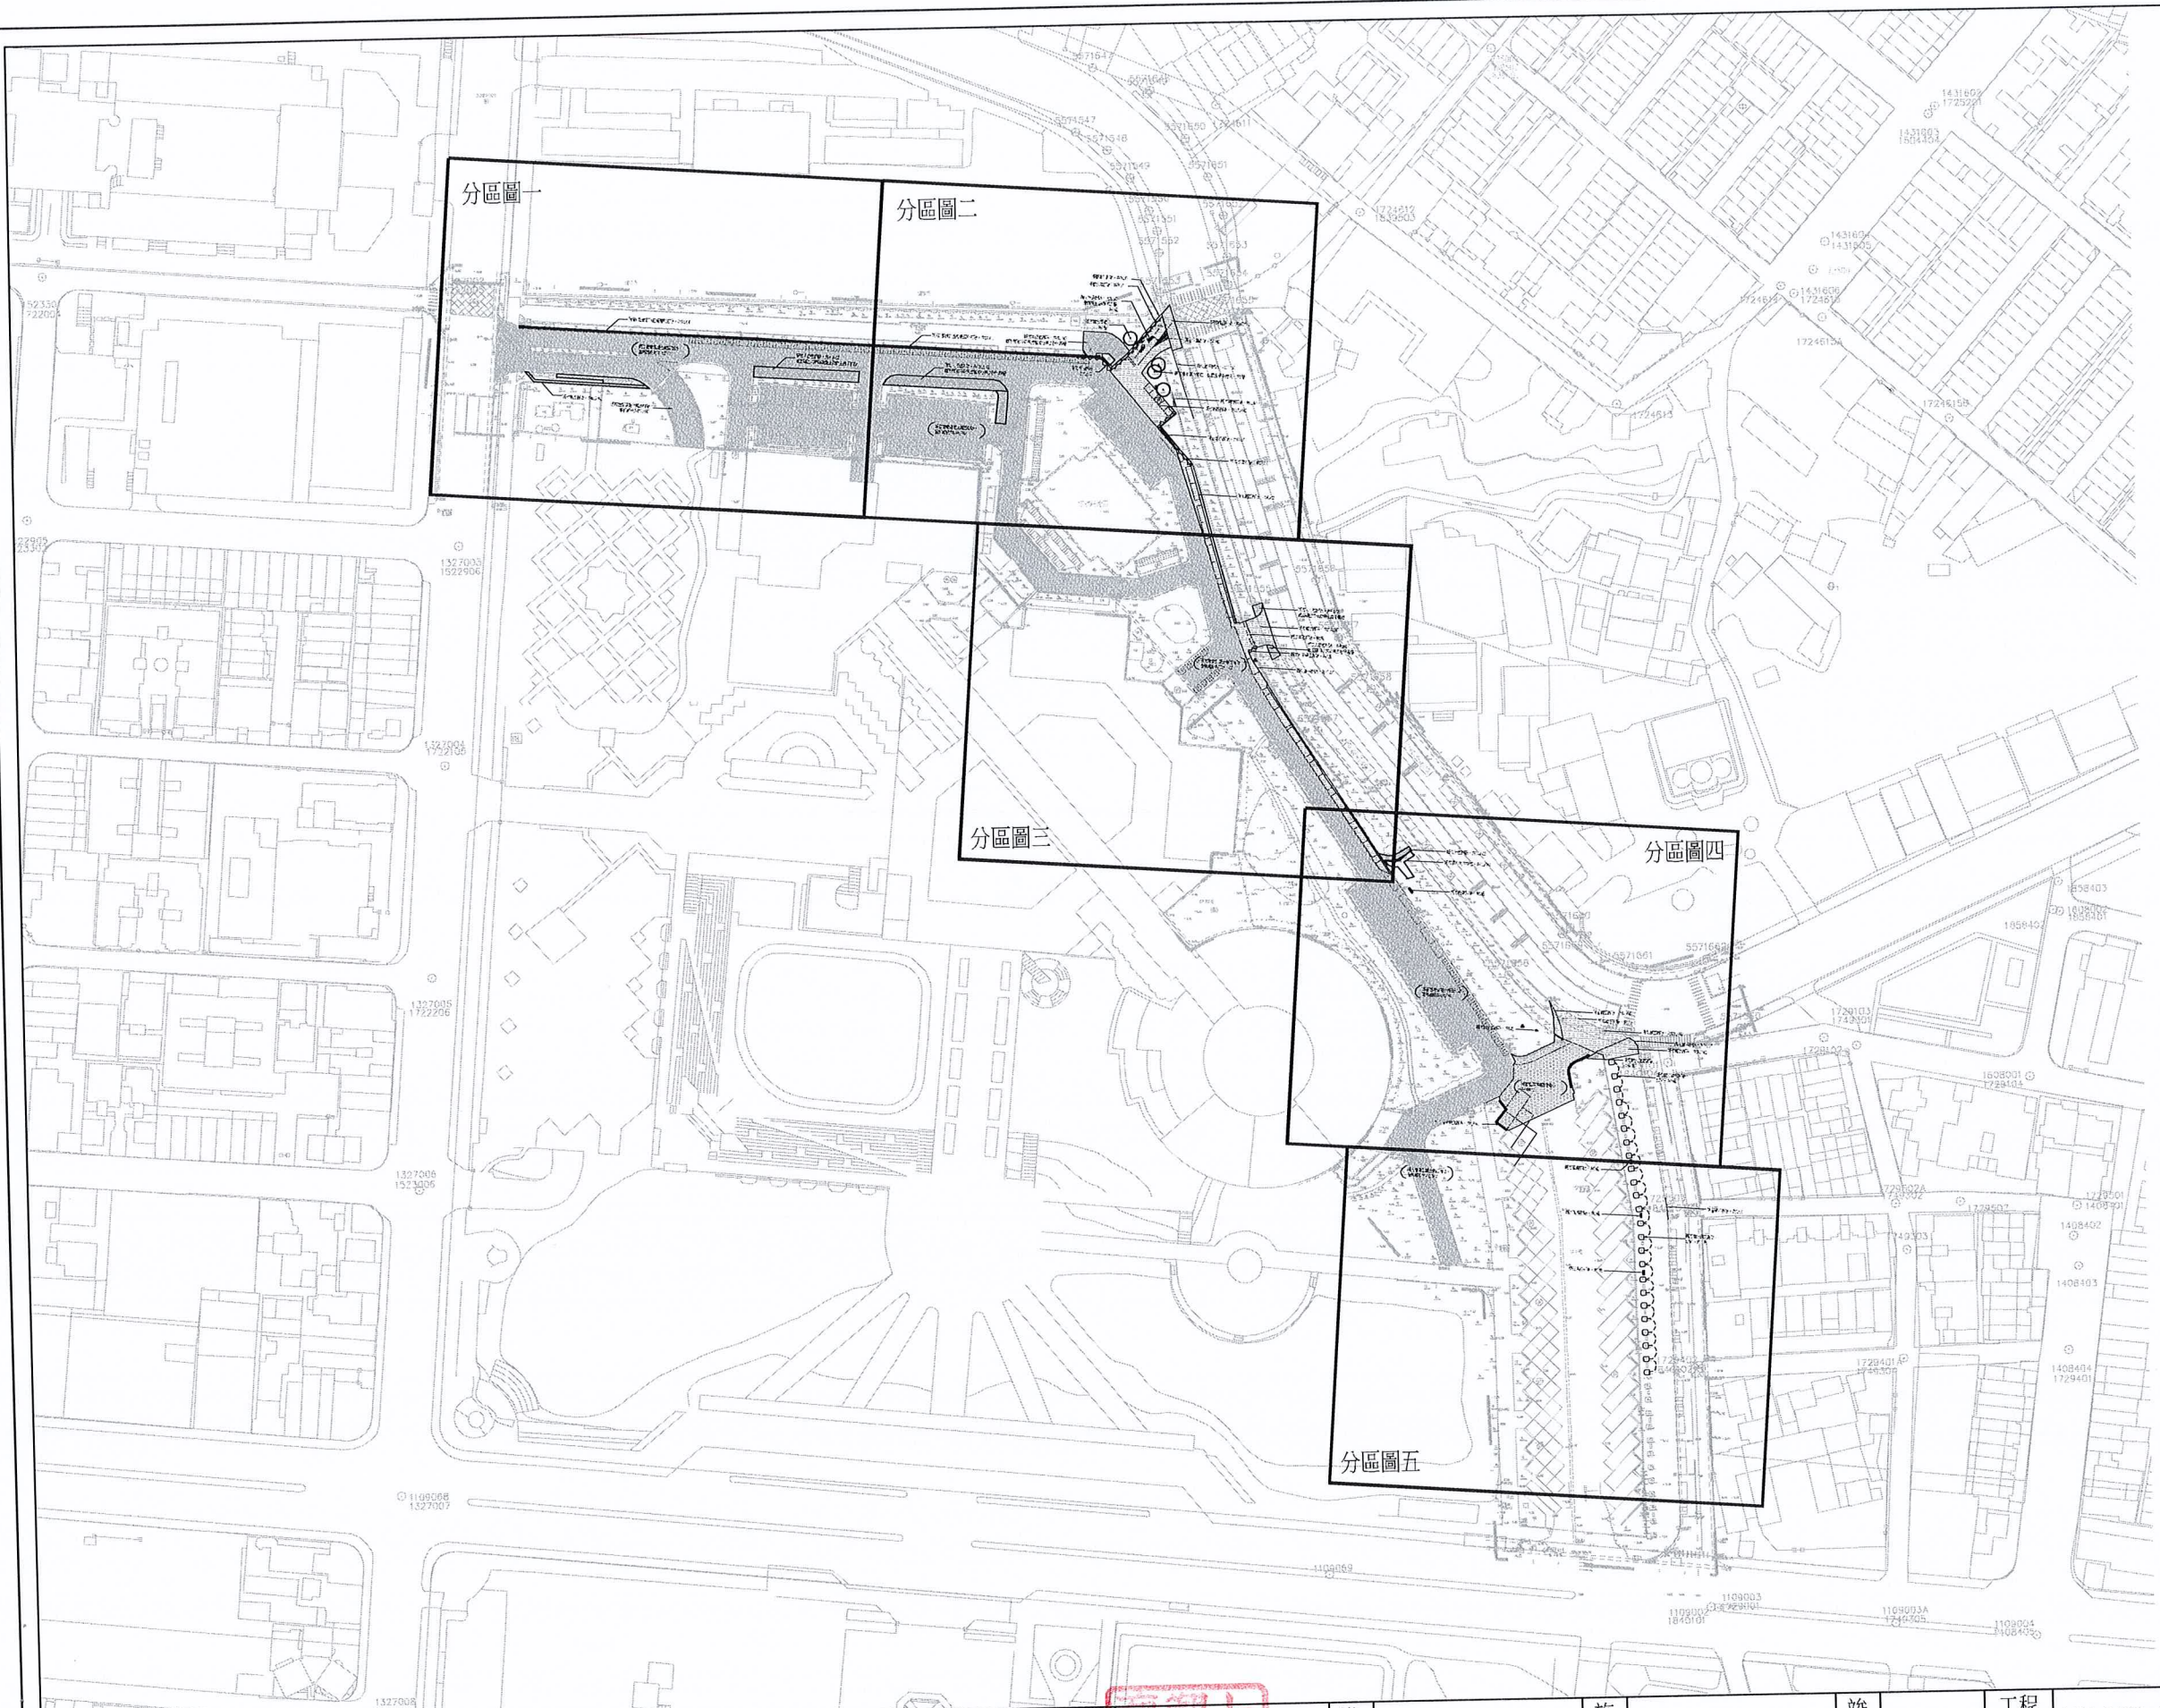


圖例	說明	總數量
	既有瀝青混凝土(AC)鋪面刨除 平均5CM	
	既有鋪面拆除	
	既有L型緣石蓋板拆除	
	既有人行道磚鋪面拆除回收	
	既有植草磚鋪面拆除	
	既有水溝拆除	
	既有喬木區外移置	
	既有緣石拆除	
	既有花台拆除	
	既有矮牆拆除	

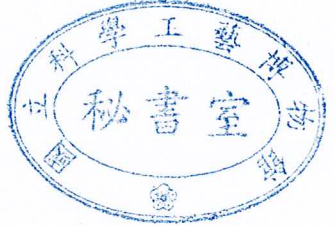

主 辦 機 關	國立科學工藝博物館	設計單位 上禾景觀設計有限公司 SOHO Landscape Architecture Design TEL: 07-3417911 FAX: 07-3417913	繪圖 複核	設計 核章	監造 核章	施工 單位	竣工 日期	工程 名稱	國立科學工藝博物館園區全方位優化工程	指北 N 圖號 張號	圖號 11-00
								圖名	全區現況拆遷圖		
								比列	A1-1/1000; A3-1/2000		



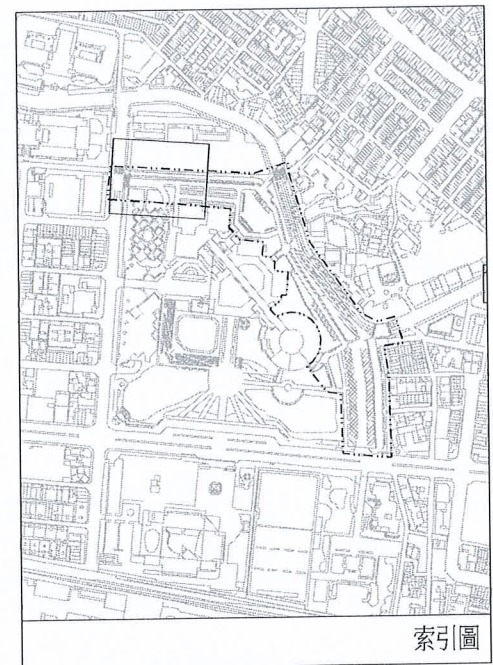
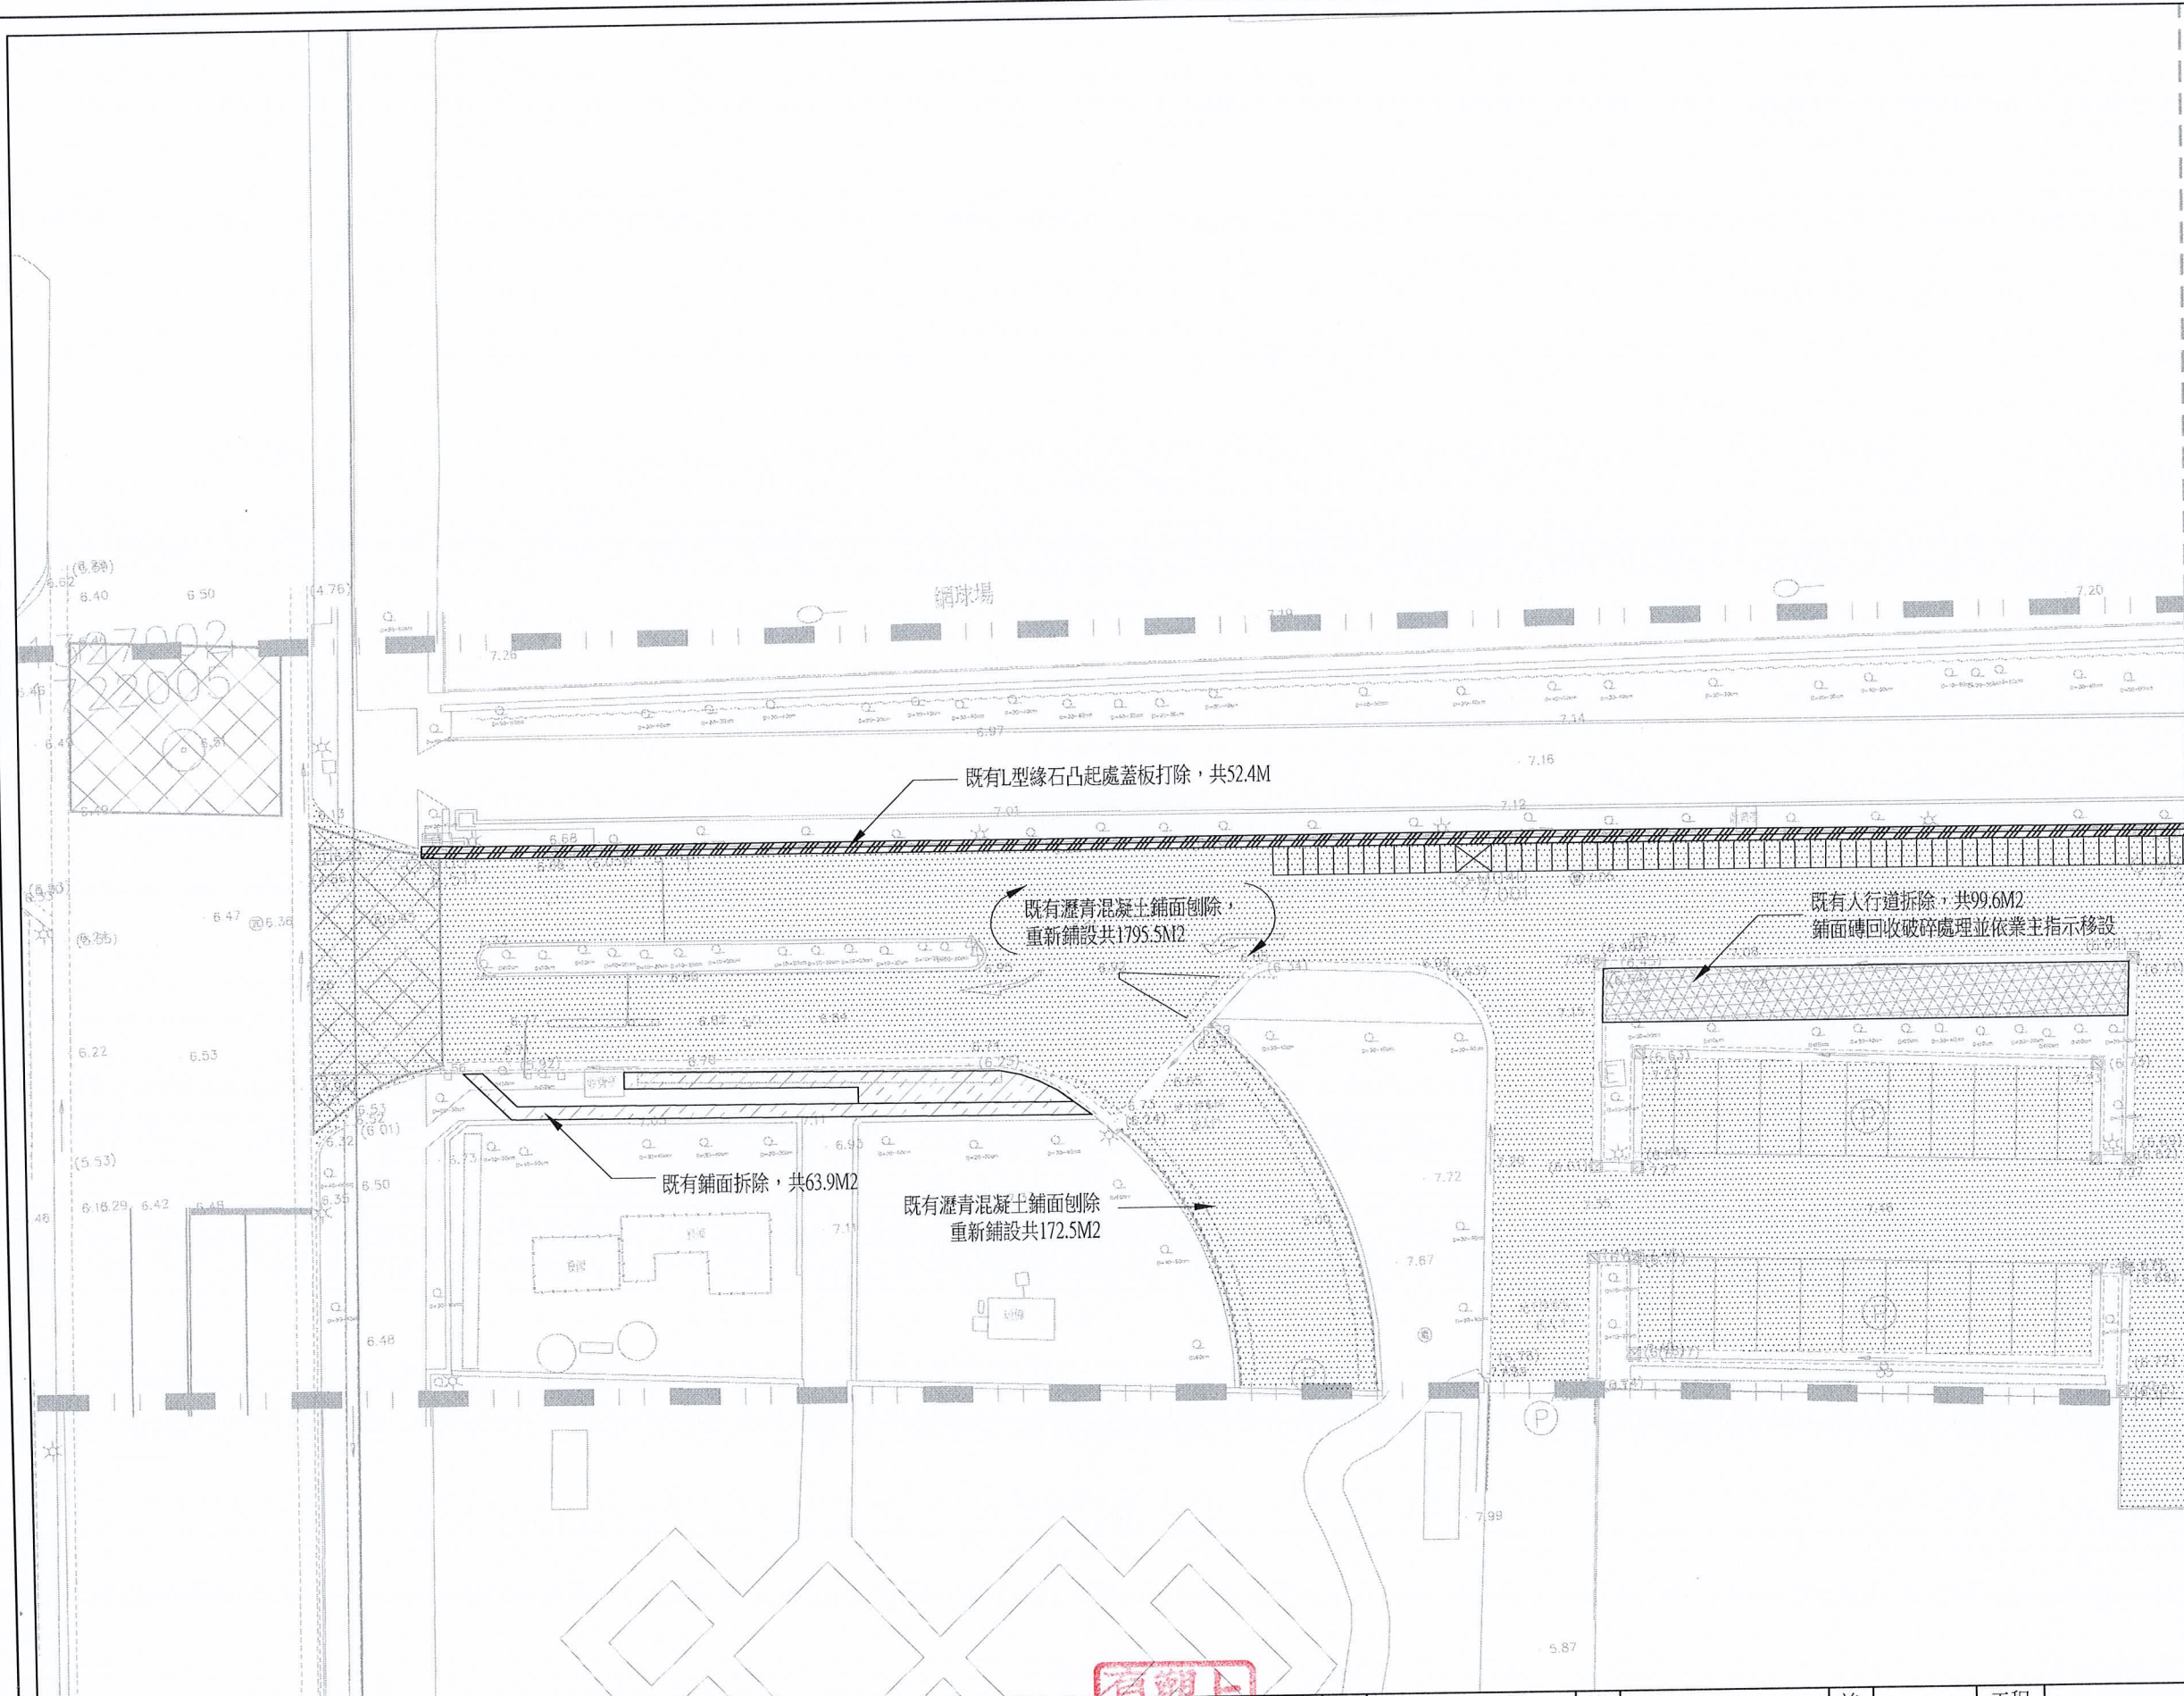


- | 圖例 | 說明                       | 總數量 |
|----|--------------------------|-----|
|    | 既有瀝青混凝土(AC)鋪面刨除<br>平均SCM |     |
|    | 既有鋪面拆除                   |     |
|    | 既有L型緣石蓋板打除               |     |
|    | 既有人行道磚鋪面拆除回收             |     |
|    | 既有植草磚鋪面拆除                |     |
|    | 既有水溝打除                   |     |
|    | 既有喬木區外移置                 |     |
|    | 既有緣石拆除                   |     |
|    | 既有花台拆除                   |     |
|    | 既有矮牆拆除                   |     |



主辦機關	國立科學工藝博物館	設計單位	上禾景觀設計有限公司 SOHO Landscape Architecture Design TEL: 07-3417911 FAX: 07-3417913	繪圖 複核	設計 核章	監造 核章	施工單位	竣工日期	工程名稱	國立科學工藝博物館園區全方位優化工程	指北	圖號	L1-01
									圖名	現況拆遷圖一	N	張號	12/54
									比列	A1-1/200; A3-1/400			



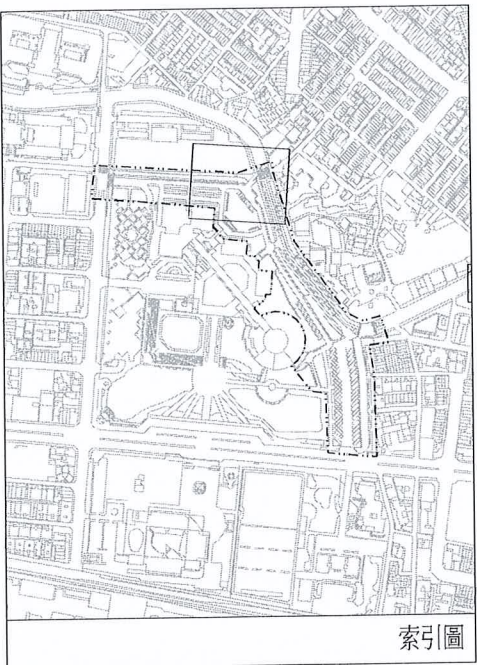
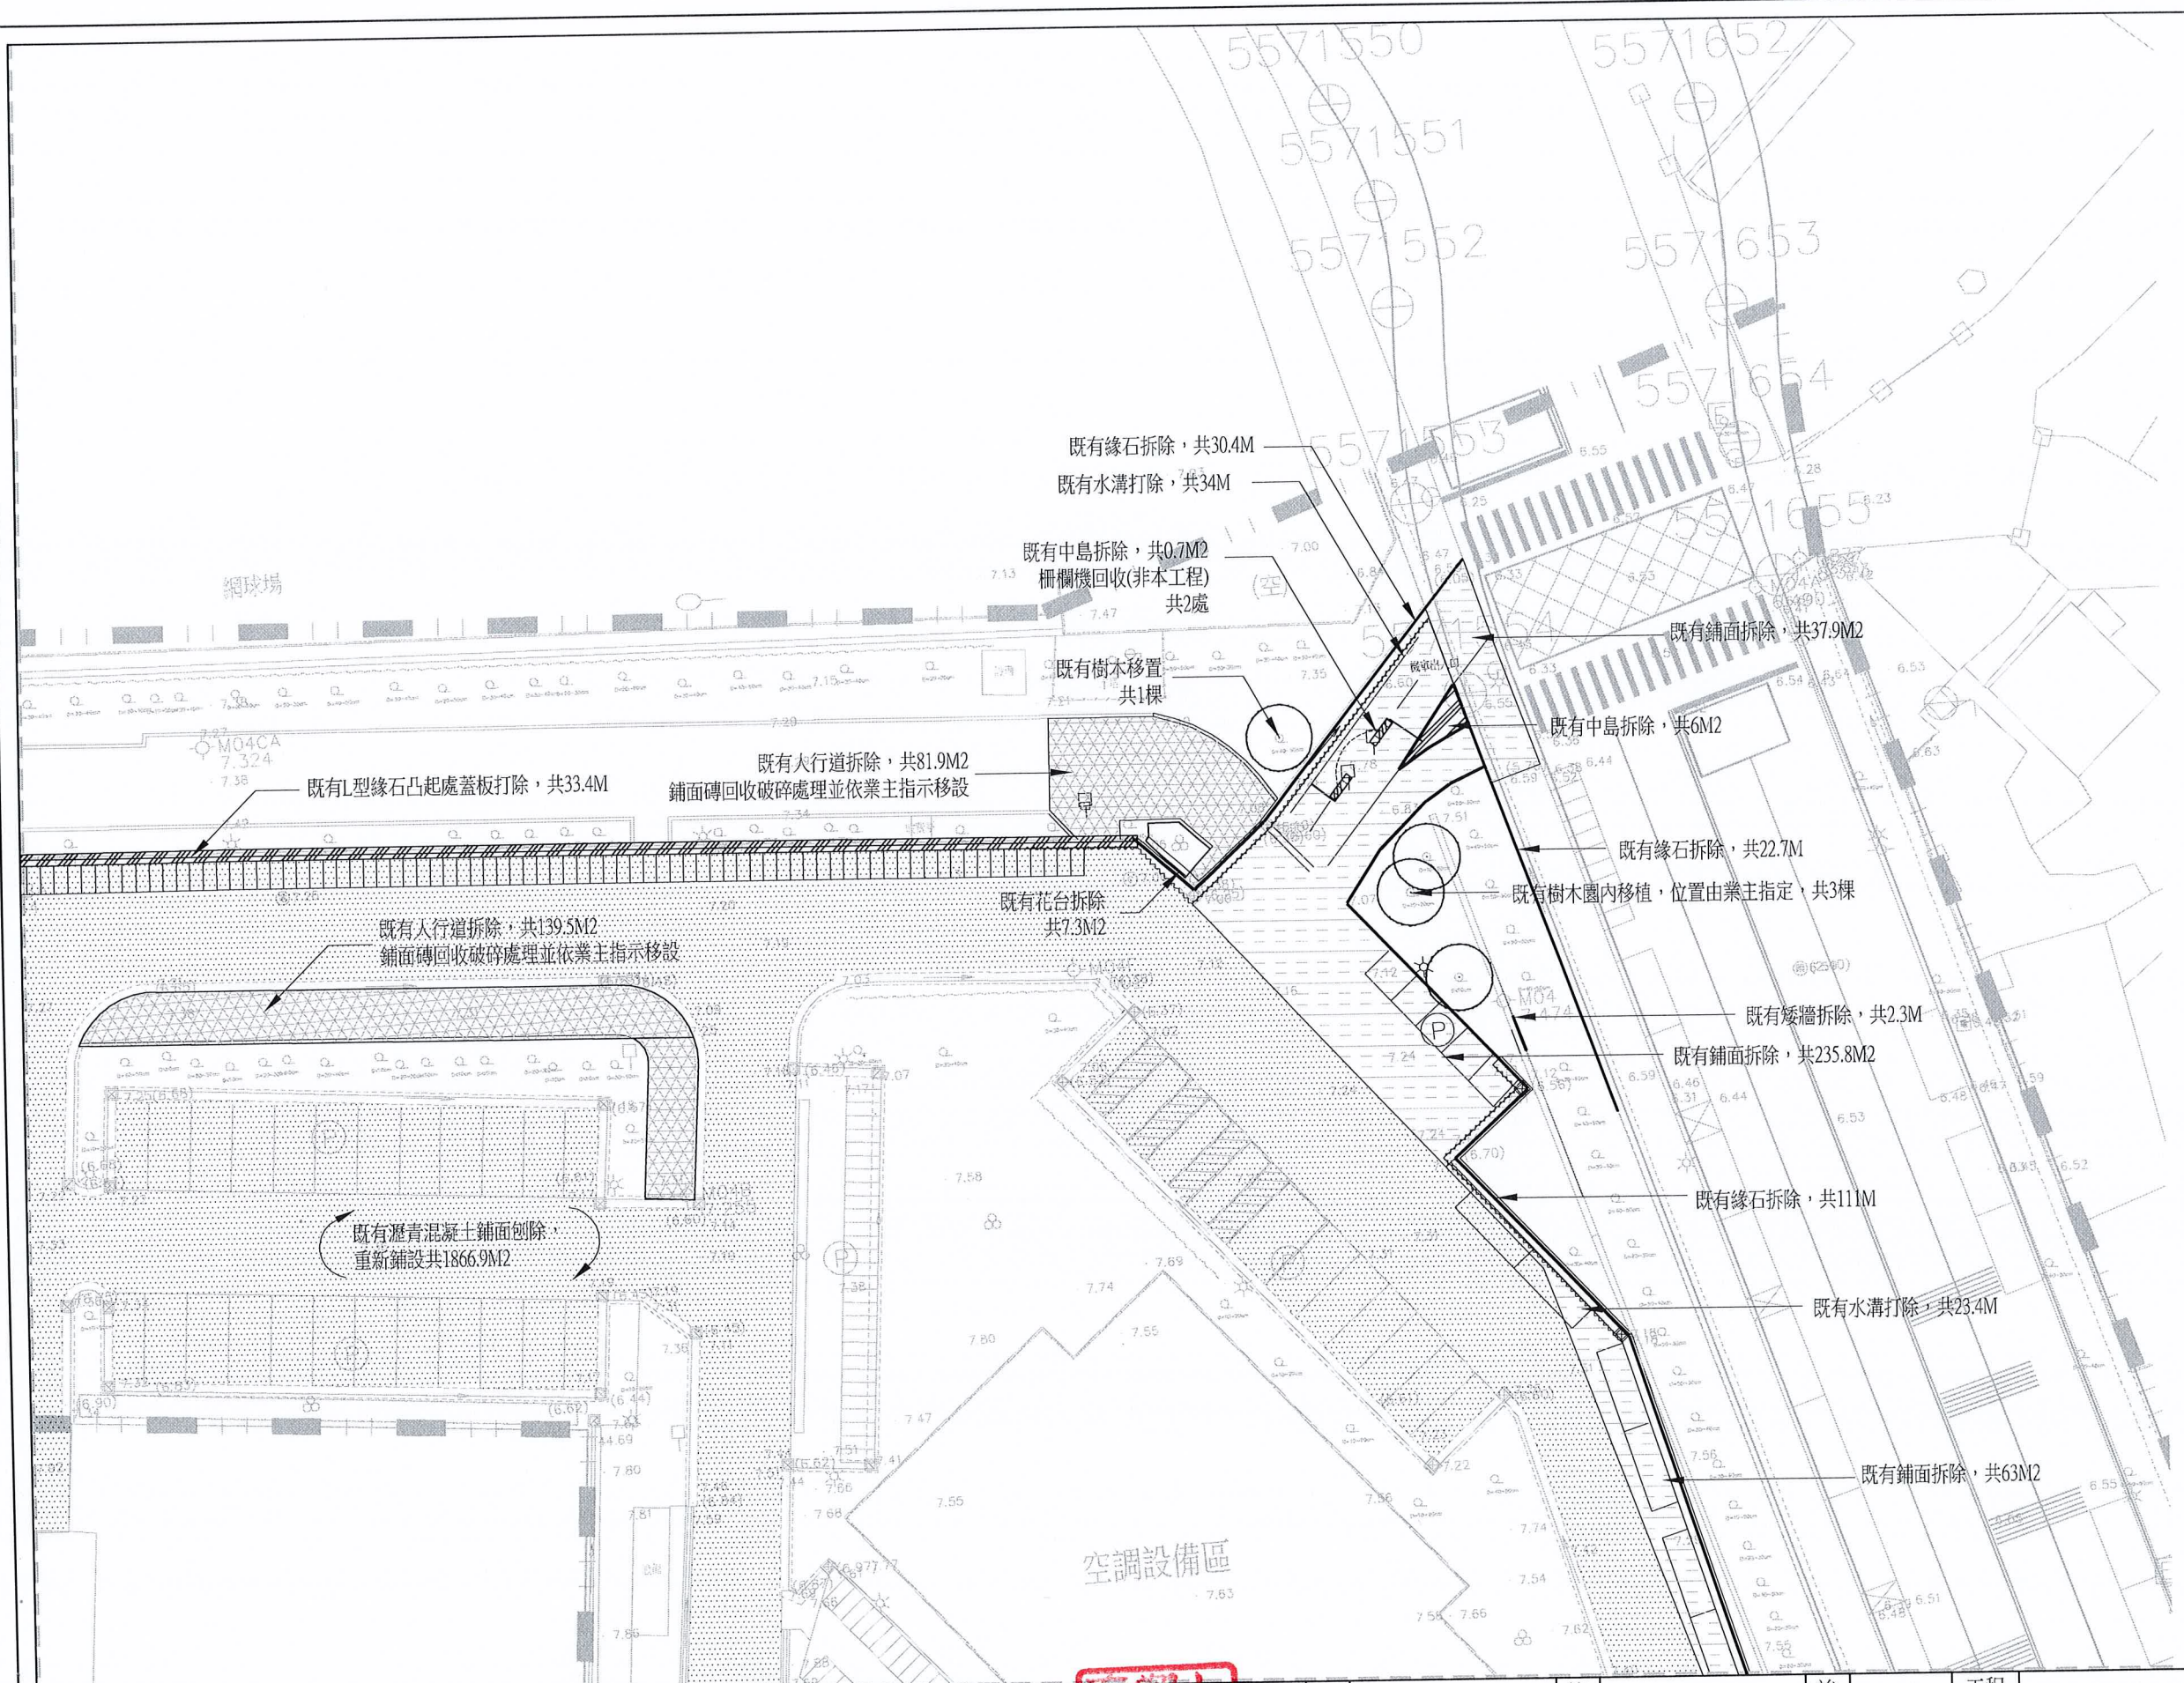


圖例	說明	總數量
	既有瀝青混凝土(AC)鋪面刨除 平均5CM	
	既有鋪面拆除	
	既有L型緣石蓋板拆除	
	既有人行道磚鋪面拆除回收	
	既有植草磚鋪面拆除	
	既有水溝打除	
	既有喬木區外移置	
	既有緣石拆除	
	既有花台拆除	
	既有矮牆拆除	




主辦機關	國立科學工藝博物館	設計單位	上禾景觀設計有限公司 SOHO Landscape Architecture Design TEL: 07-3417911 FAX: 07-3417913	繪圖	審核	設計核章	監造核章	施工單位	竣工日期	工程名稱	國立科學工藝博物館園區全方位優化工程	指北	圖號	L1-02
										圖名	現況拆遷圖二	N	張號	13/54
										比列	A1-1/200; A3-1/400			



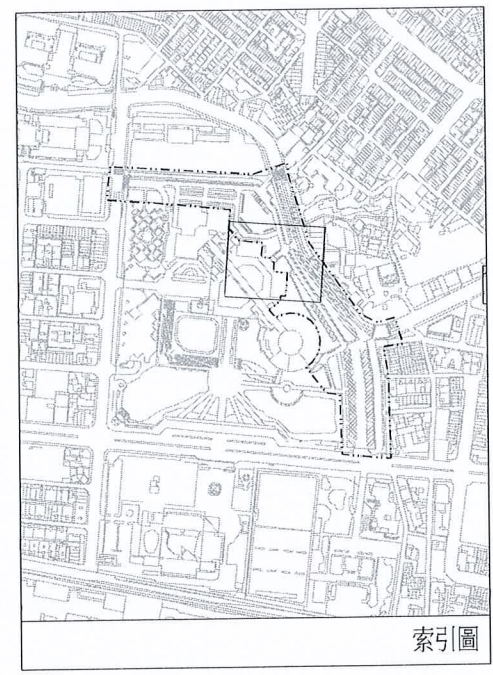
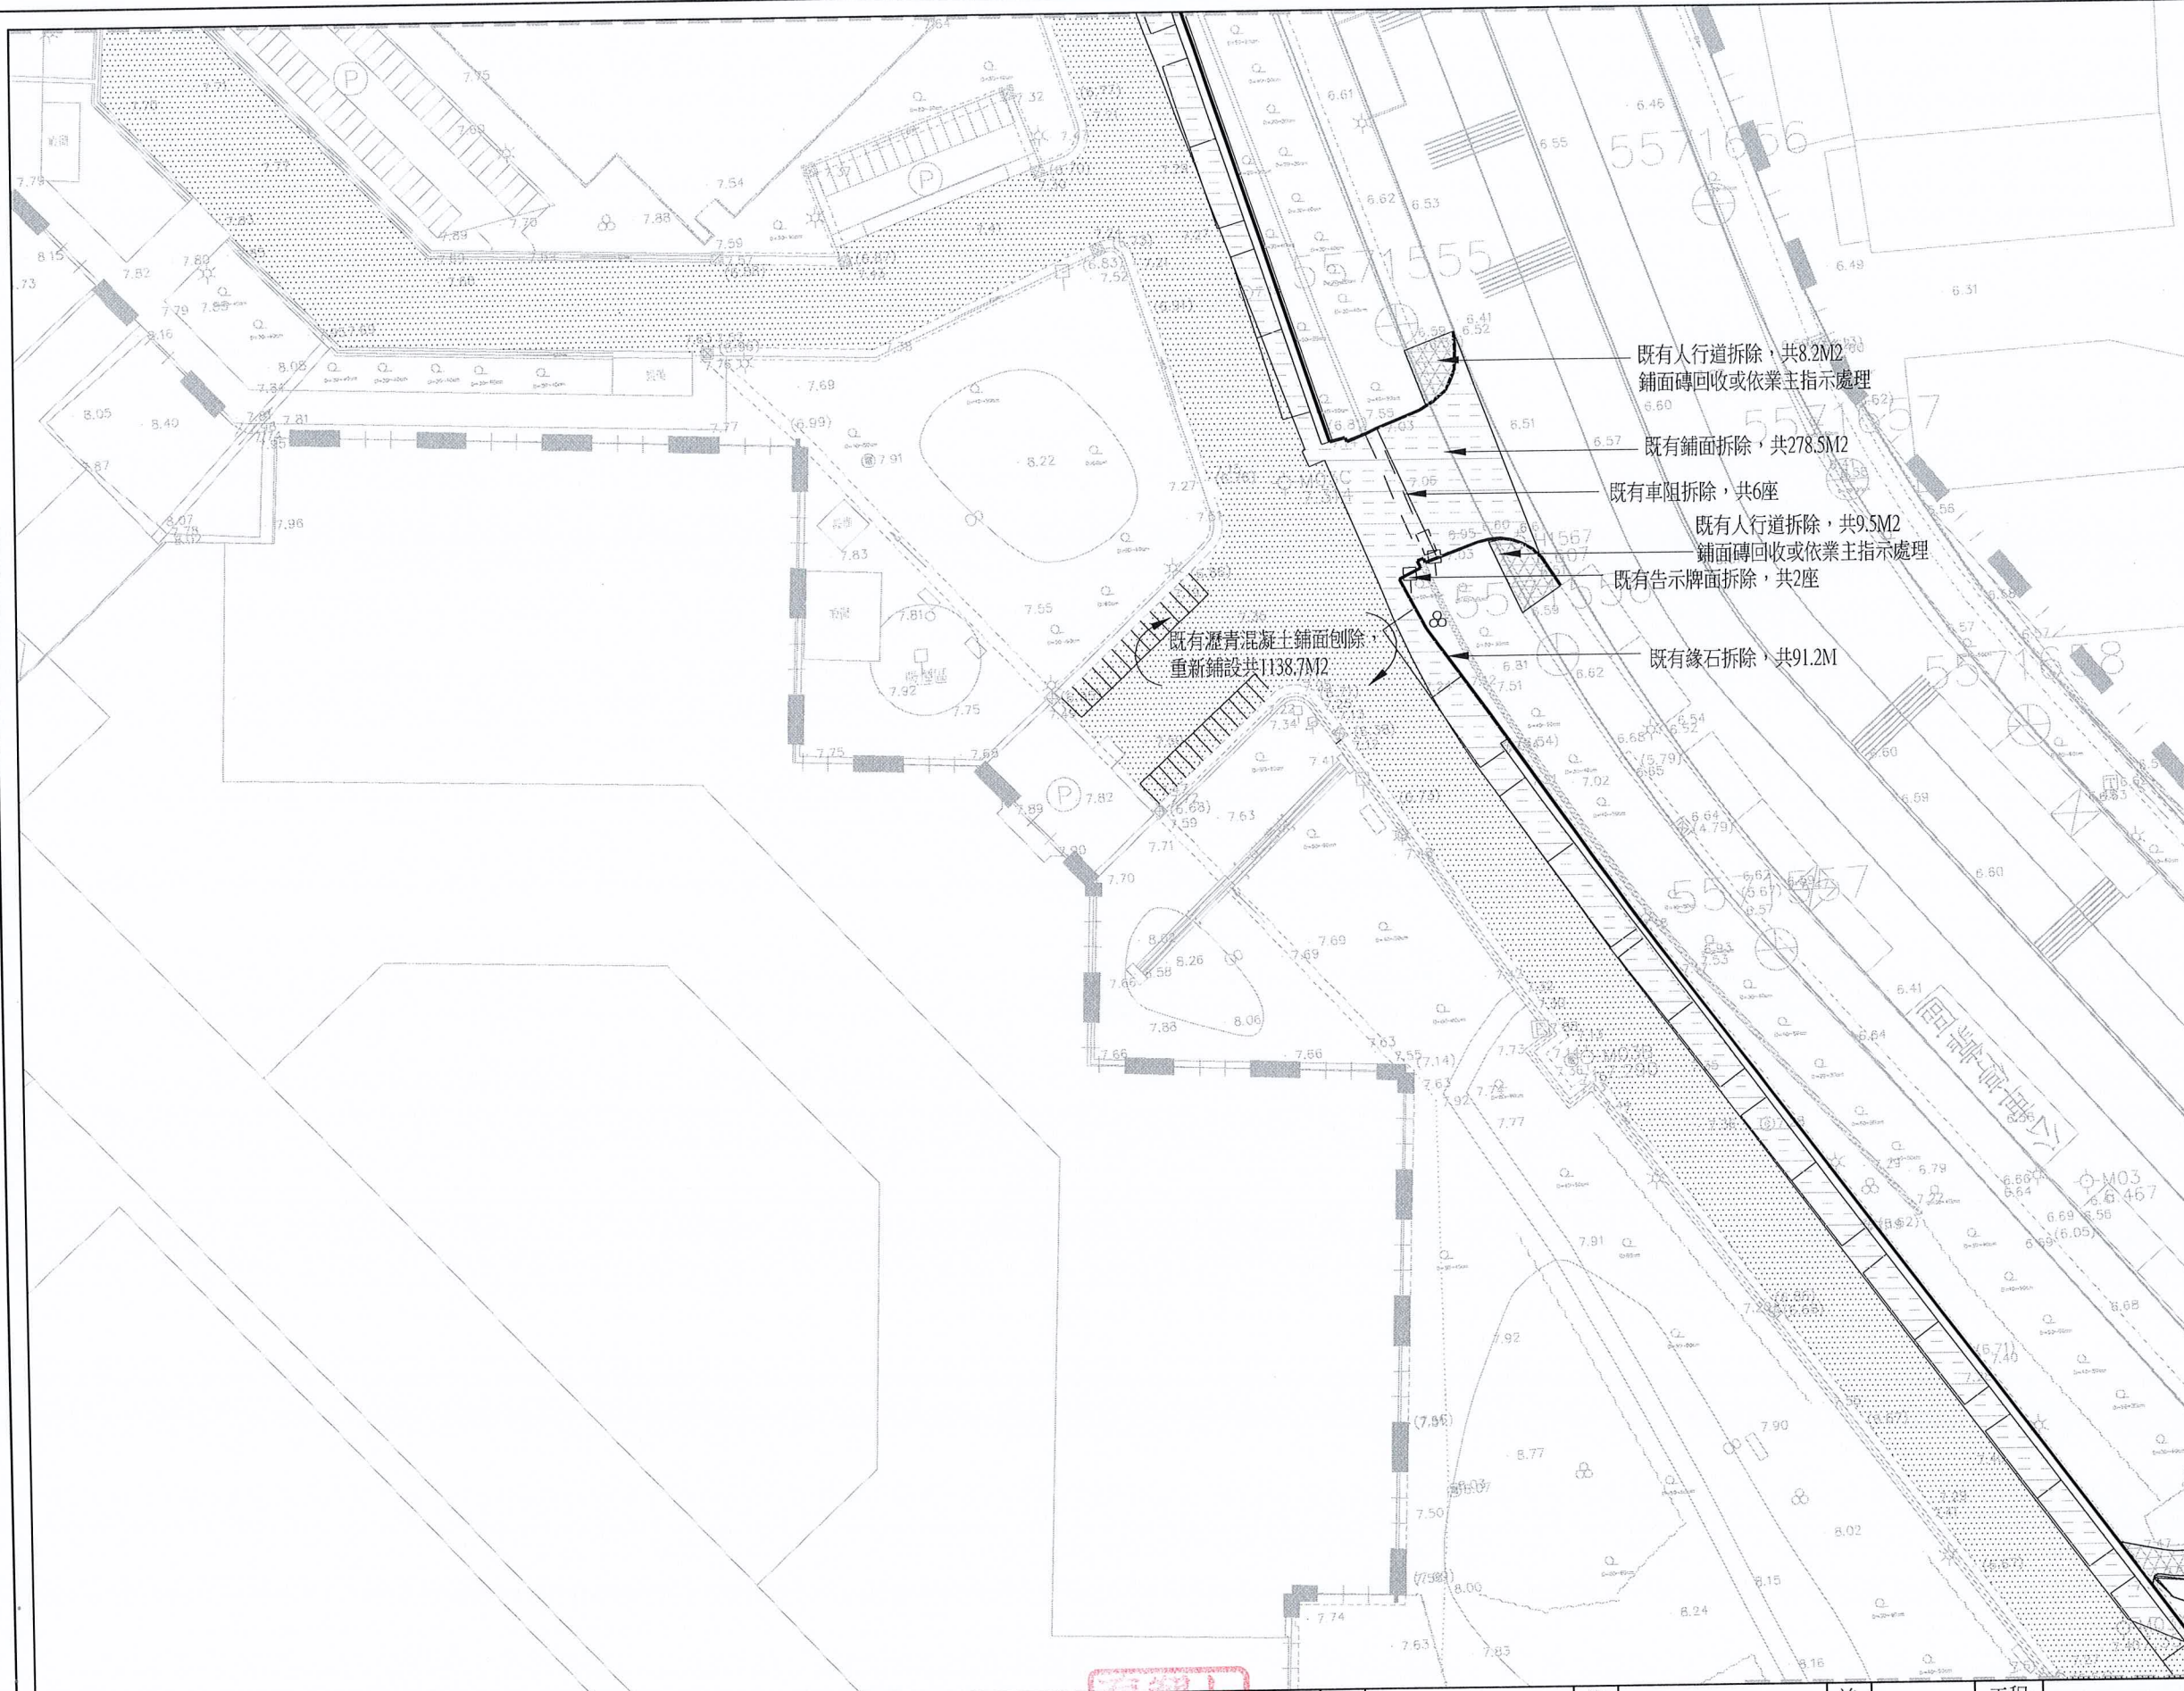


圖例	說明	總數量
	既有瀝青混凝土(AC)鋪面刨除 平均SCM	
	既有鋪面拆除	
	既有L型緣石蓋板拆除	
	既有人行道磚鋪面拆除回收	
	既有植草磚鋪面拆除	
	既有水溝拆除	
	既有喬木區外移置	
	既有緣石拆除	
	既有花台拆除	
	既有矮牆拆除	

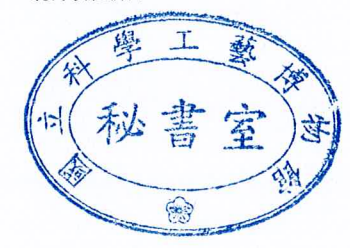

主辦機關	國立科學工藝博物館	設計單位	上禾景觀設計有限公司 SOHO Landscape Architecture Design TEL:07-3417911 FAX:07-3417913	繪圖		設計核章		監造核章		施工單位		竣工日期		工程名稱	國立科學工藝博物館園區全方位優化工程	指北	圖號	L1-03
														圖名	現況拆遷圖三	N	張號	
														比列	A1-1/200; A3-1/400			



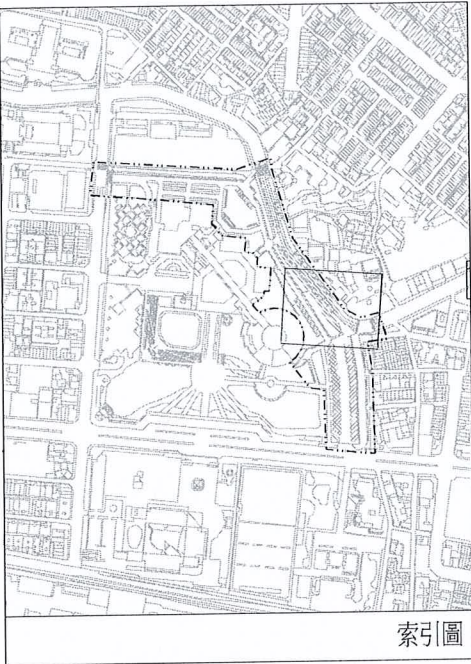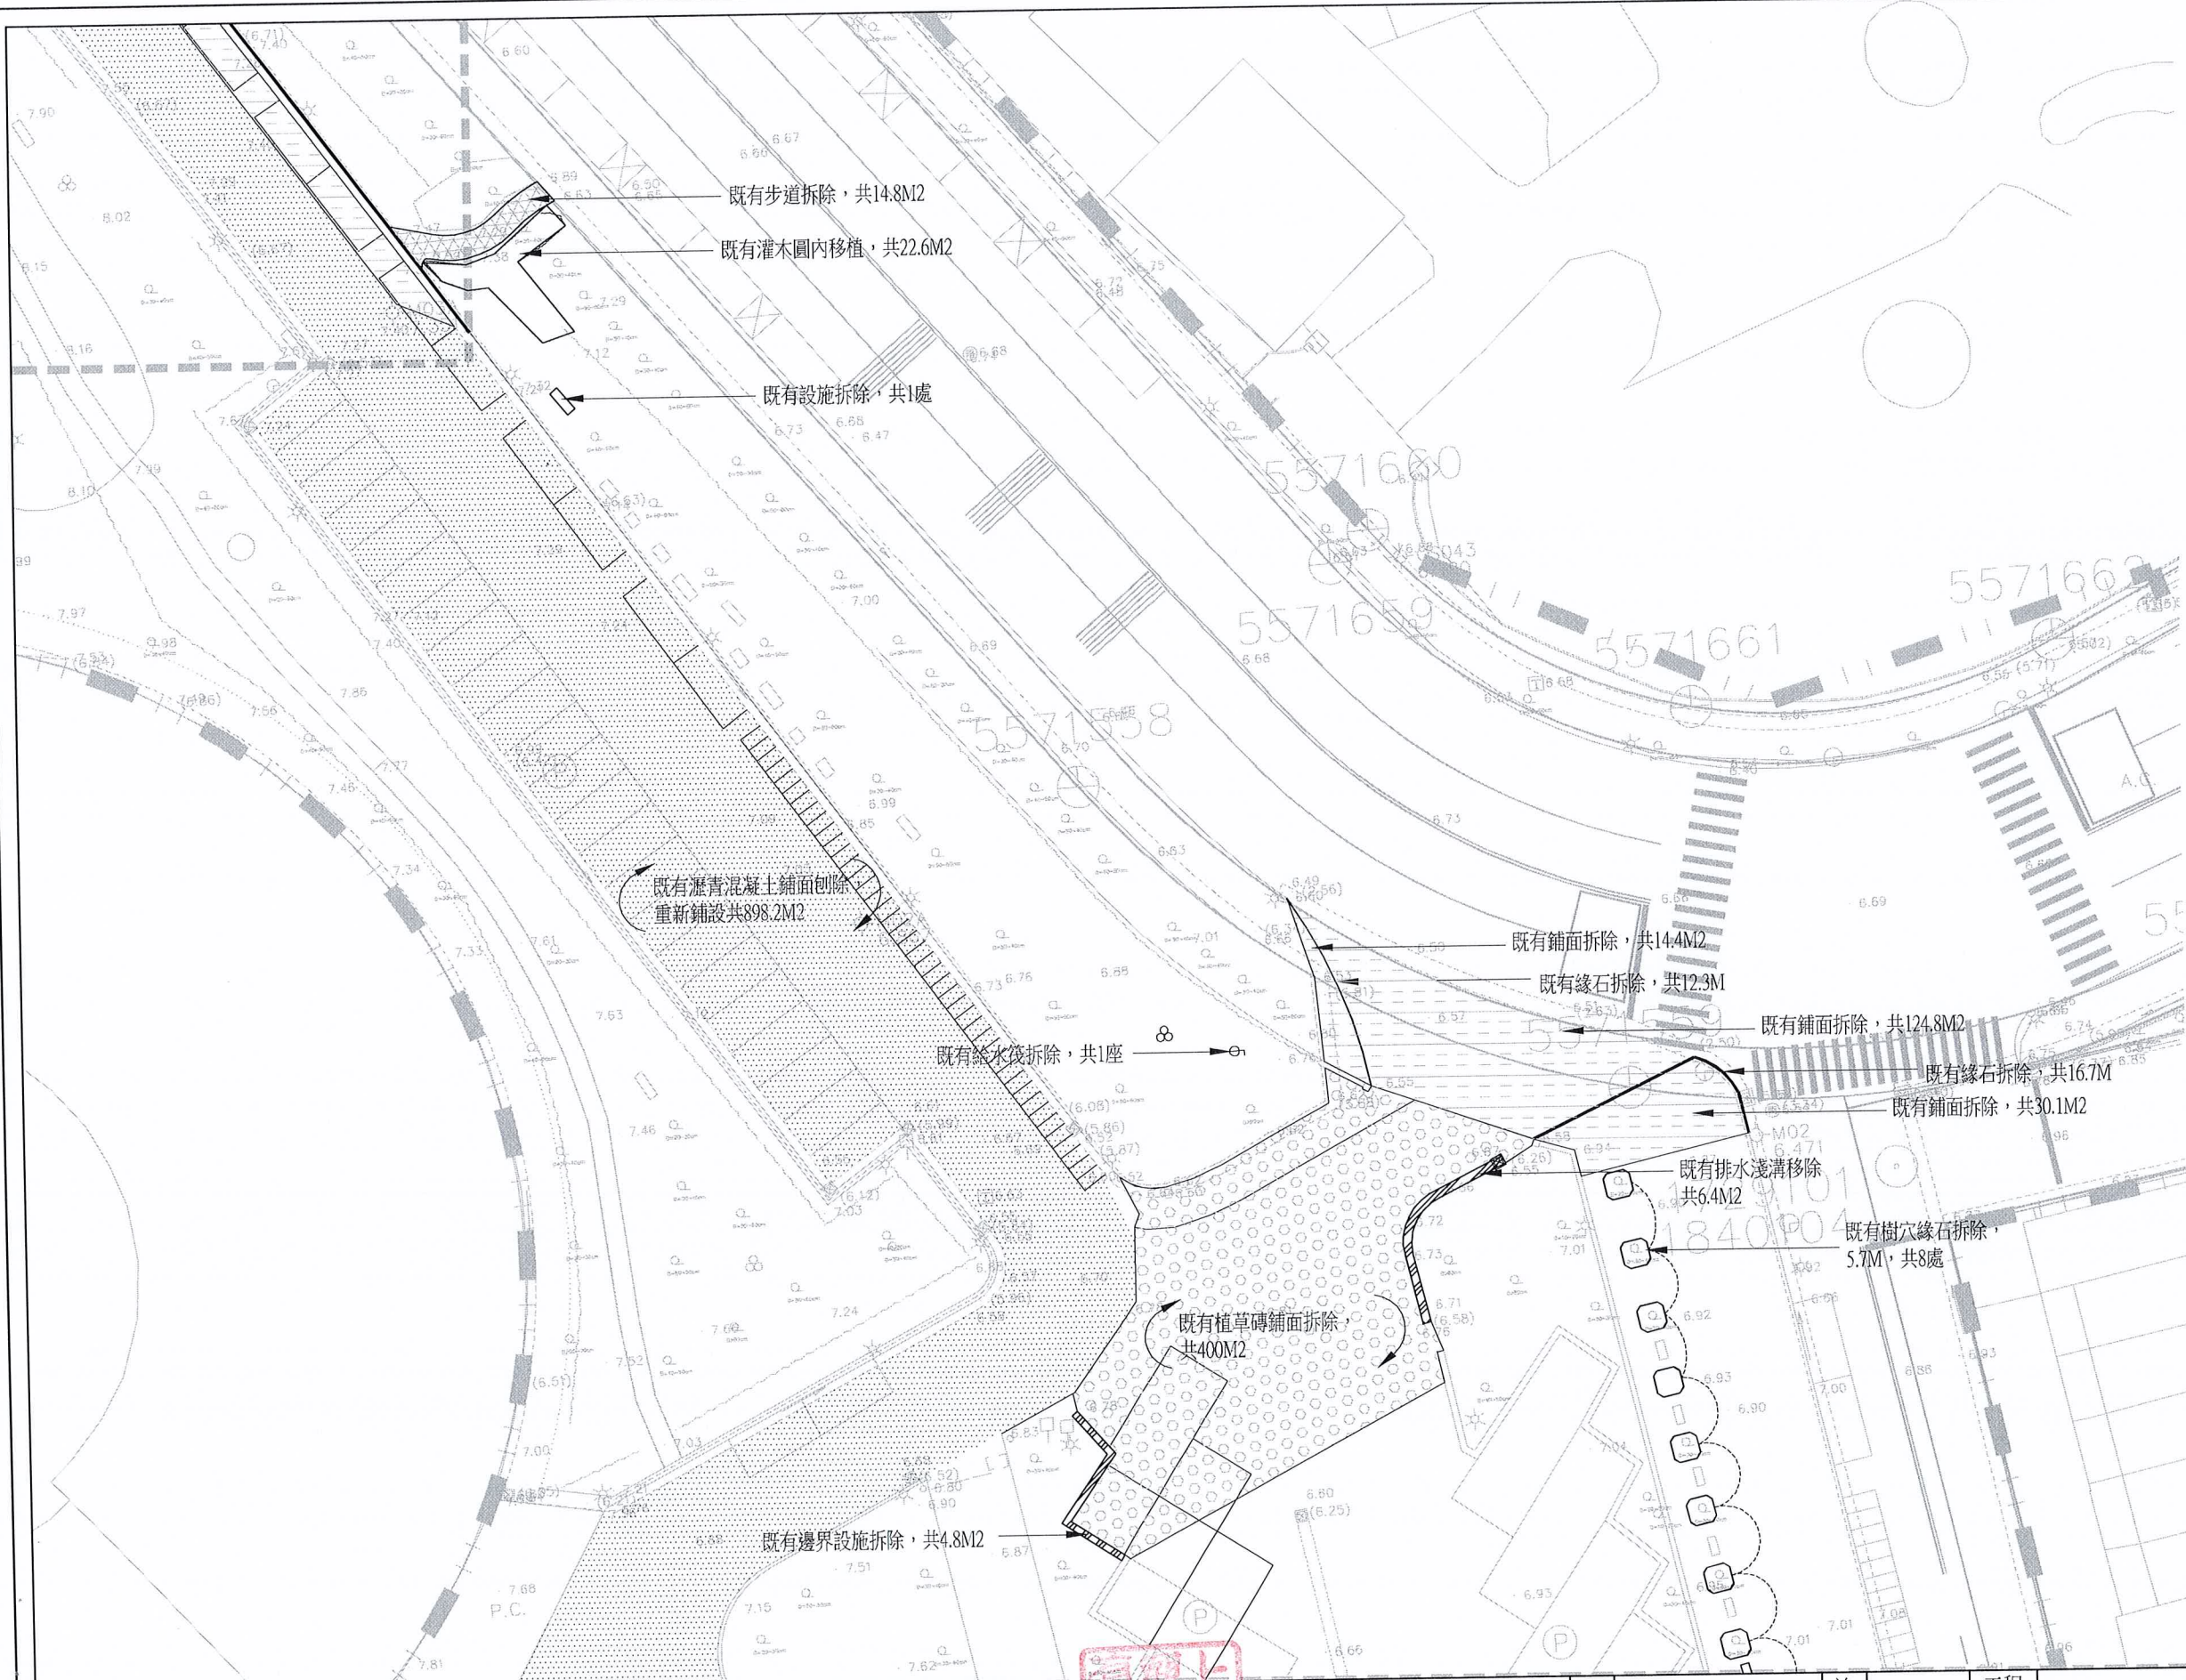



索引圖

圖例	說明	總數量
	既有瀝青混凝土(AC)鋪面刨除 平均5CM	
	既有鋪面拆除	
	既有L型緣石蓋板拆除	
	既有人行道磚鋪面拆除回收	
	既有植草磚鋪面拆除	
	既有水溝打除	
	既有喬木區外移置	
	既有緣石拆除	
	既有花台拆除	
	既有矮牆拆除	



主辦機關	國立科學工藝博物館	設計單位	上禾景觀設計有限公司 SOHO Landscape Architecture Design TEL: 07-3417911 FAX: 07-3417913	繪圖		設計核章		監造核章		施工單位		竣工日期		工程名稱	國立科學工藝博物館園區全方位優化工程	指北	圖號	L1-04
														圖名	現況拆遷圖四		張號	
														比列	A1-1/200; A3-1/400			



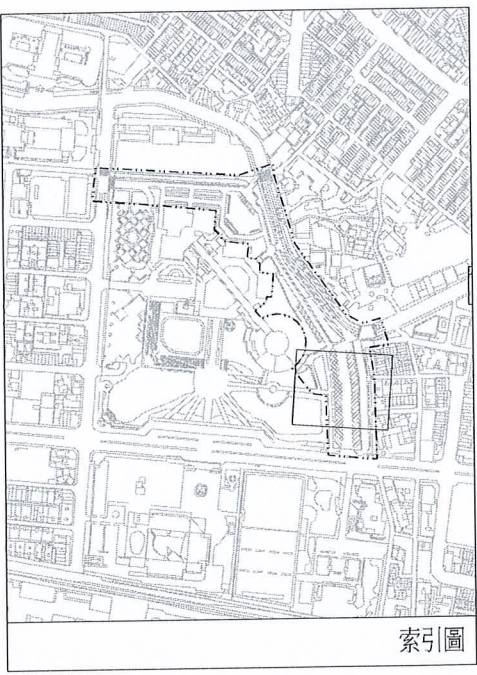
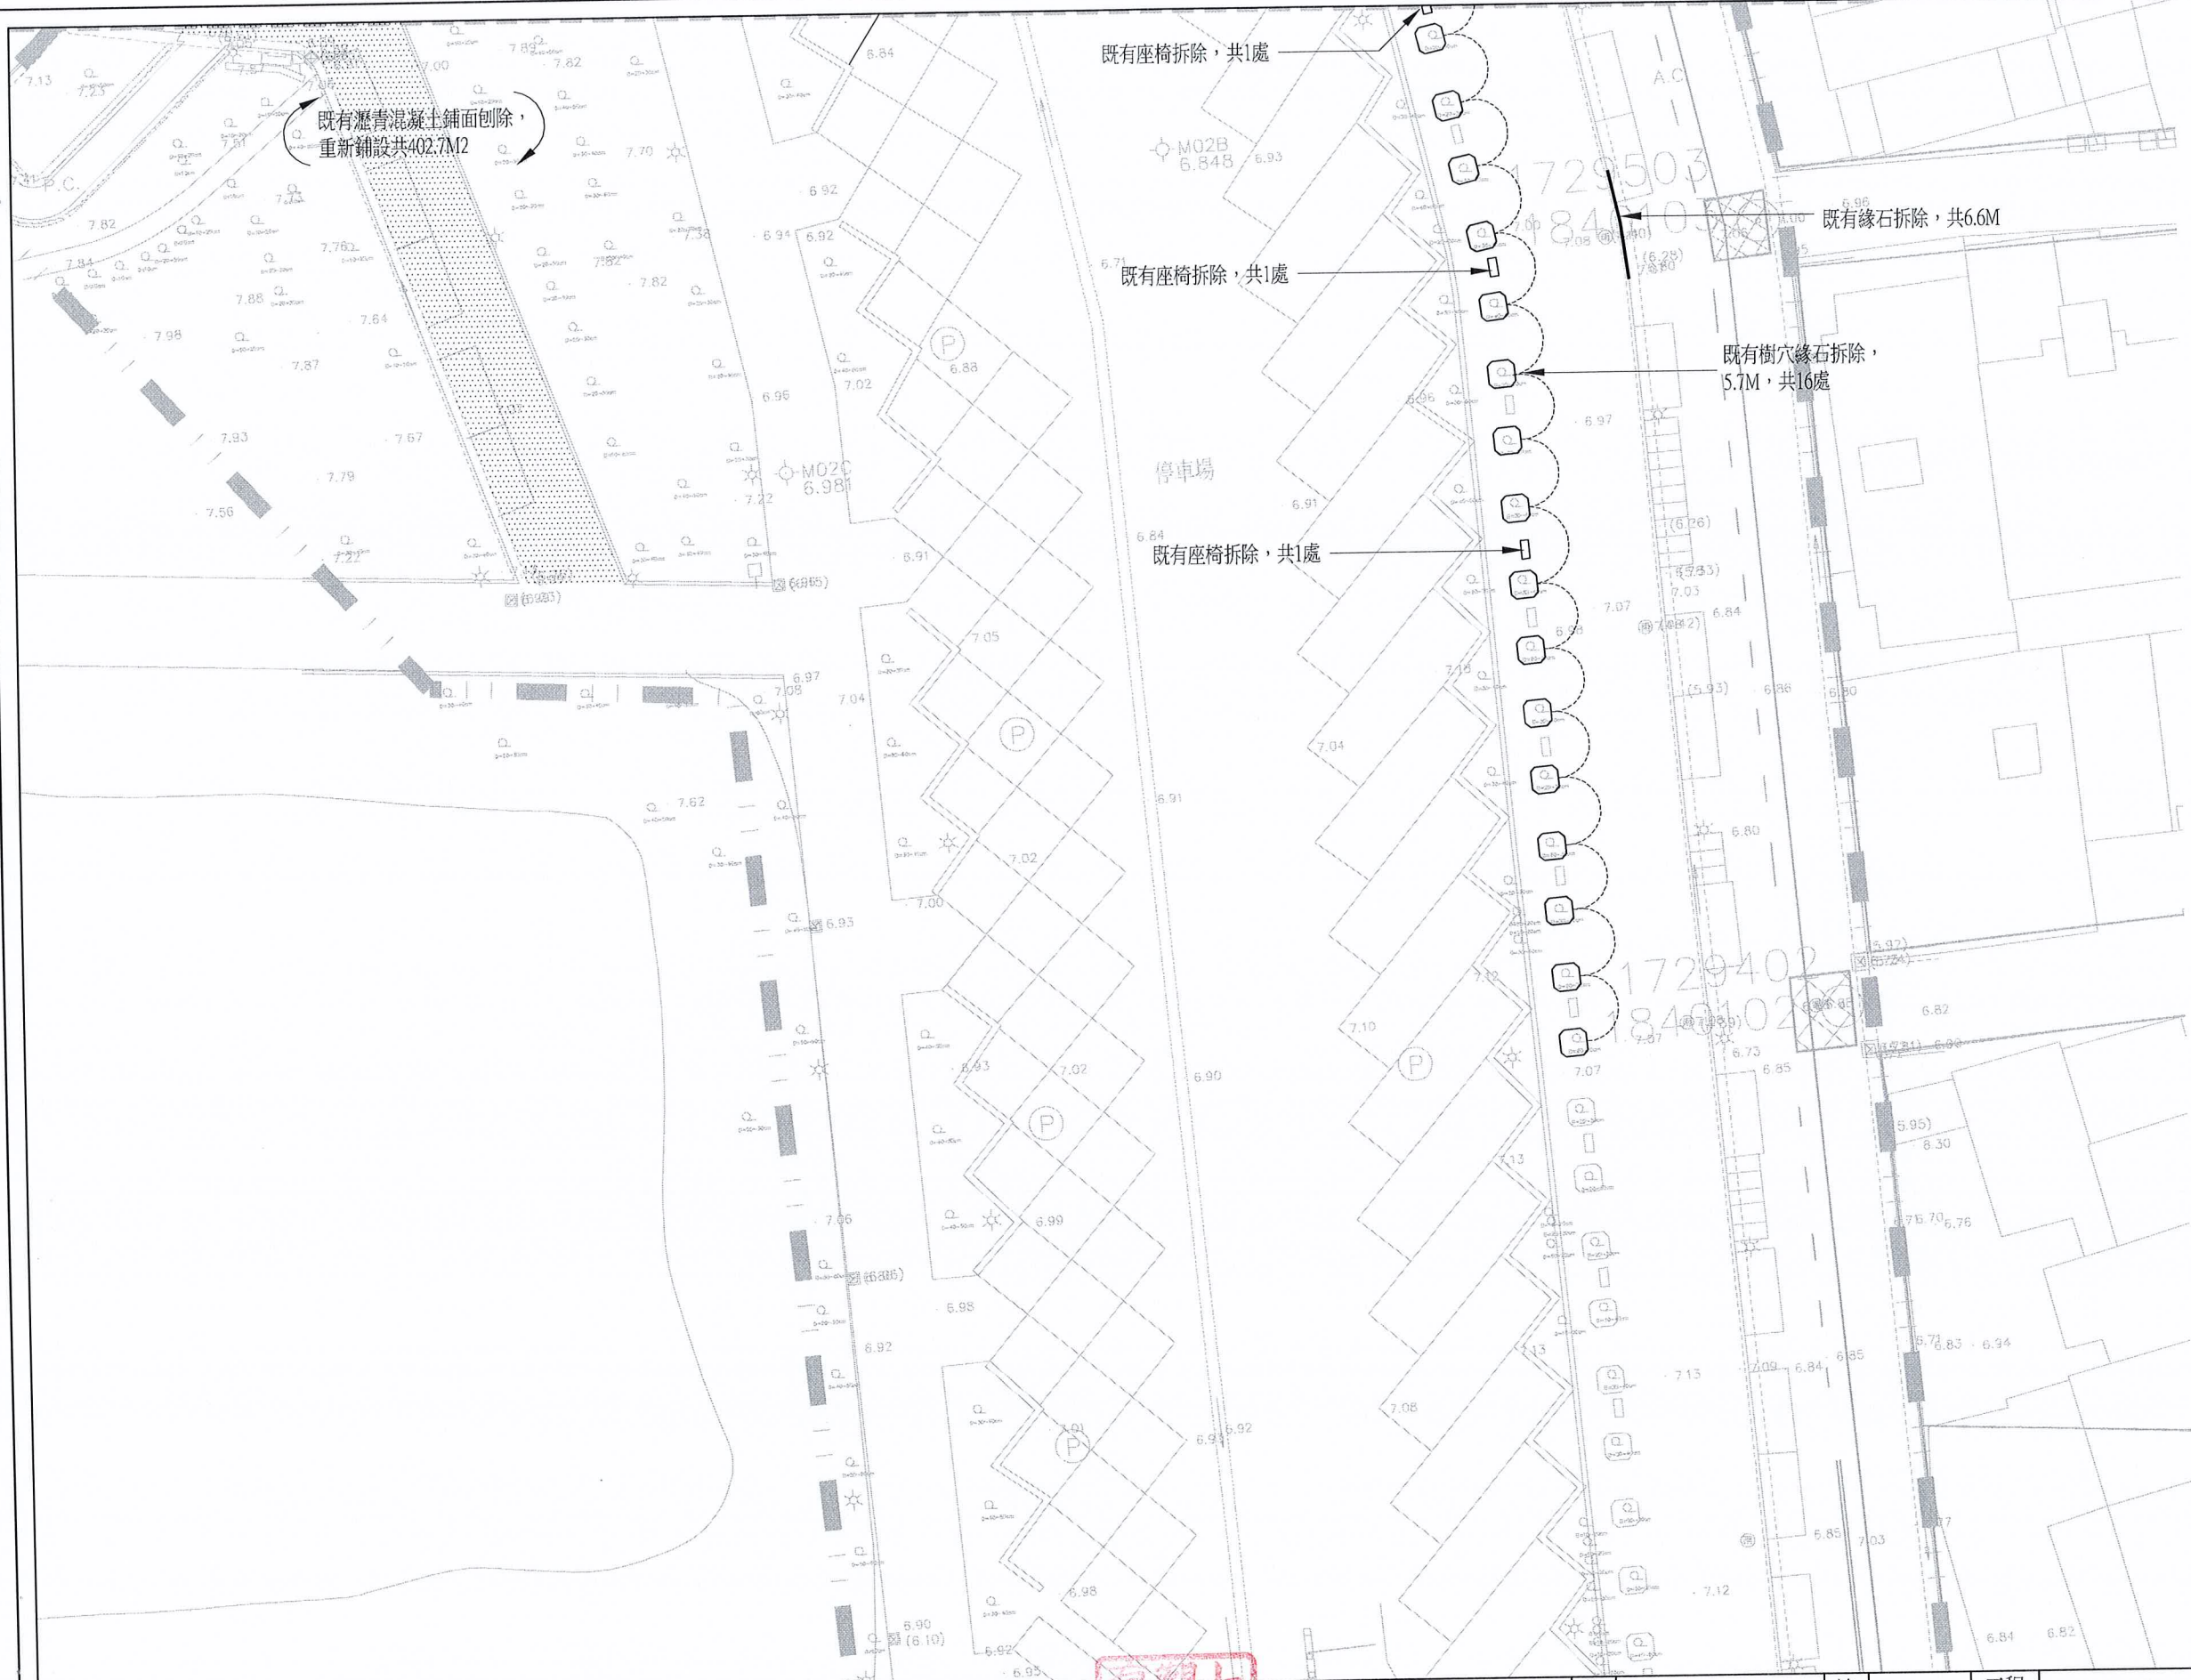


圖例	說明	總數量
	既有瀝青混凝土(AC)鋪面刨除 平均5CM	
	既有鋪面拆除	
	既有L型緣石蓋板拆除	
	既有人行道磚鋪面拆除回收	
	既有植草磚鋪面拆除	
	既有水溝打除	
	既有喬木區外移置	
	既有緣石拆除	
	既有花台拆除	
	既有矮牆拆除	



主辦機關 國立科學工藝博物館	設計單位 上禾景觀設計有限公司 SOHO Landscape Architecture Design TEL: 07-3417911 FAX: 07-3417913	繪圖 複核 設計 核章	監造 核章	施工單位	竣工日期	工程名稱	國立科學工藝博物館園區全方位優化工程	指北 N 圖號 張號	圖號 16 54
						圖名	現況拆遷圖五		
						比列	A1-1/200; A3-1/400		



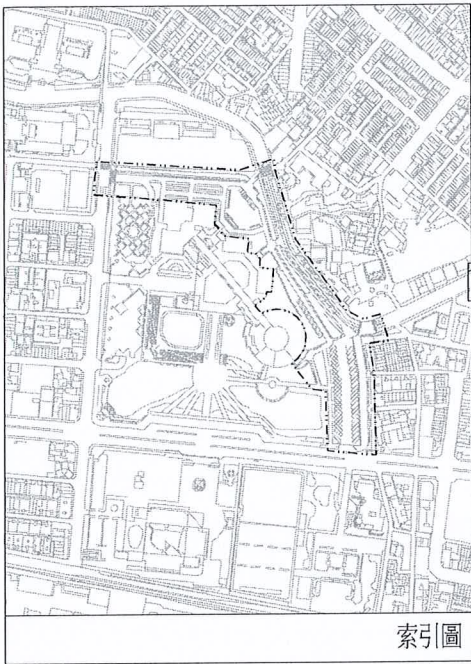
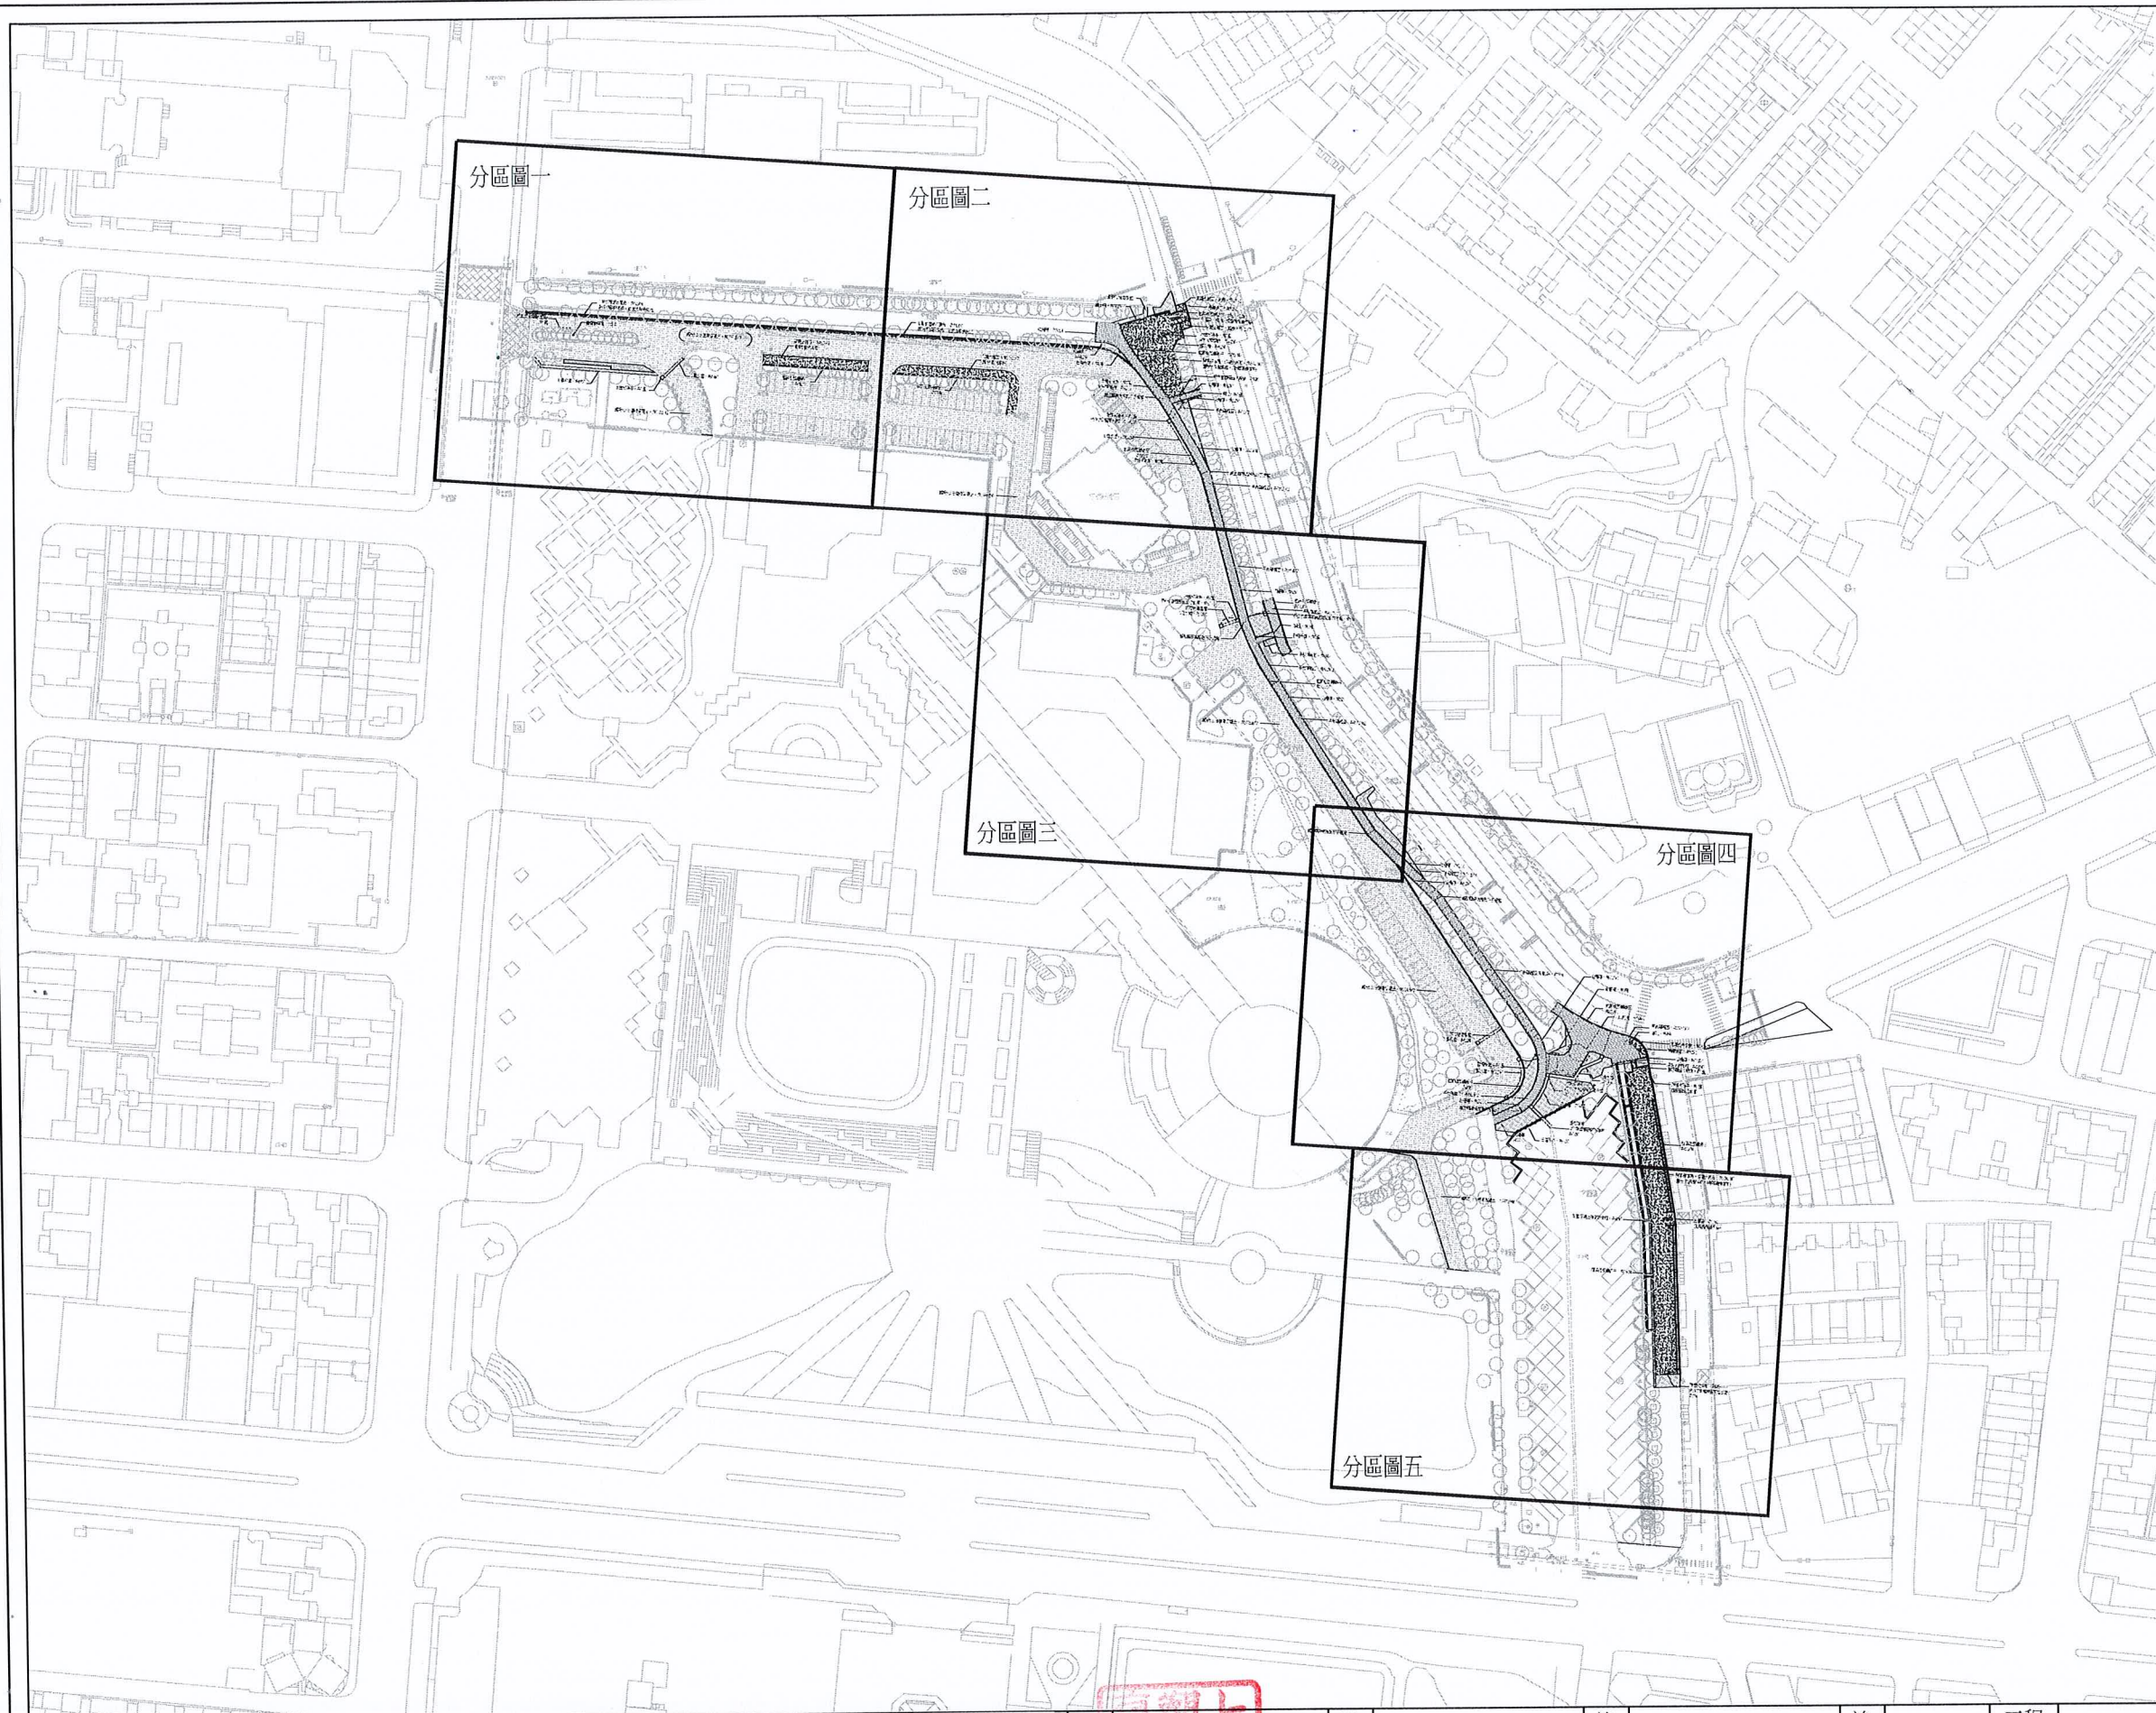


圖例	說明	總數量
	鋪設瀝青混凝土(AC)鋪面 平均5CM	
	平板磚鋪面	
	L型緣石蓋板	
	混凝土鋪面	
	分界石	
	場鑄緣石	
	收邊緣石	
	道路側緣石	




主辦機關	國立科學工藝博物館	設計單位	上禾景觀設計有限公司 SOHO Landscape Architecture Design TEL: 07-3417911 FAX: 07-3417913	繪圖 複核		設計 核章		監造 核章		施工單位		竣工日期		工程名稱	國立科學工藝博物館園區全方位優化工程	指北	圖號	L2-00
														圖名	全區平面配置圖	N	張號	17/54
														比列	A1-1/1000; A3-1/2000			



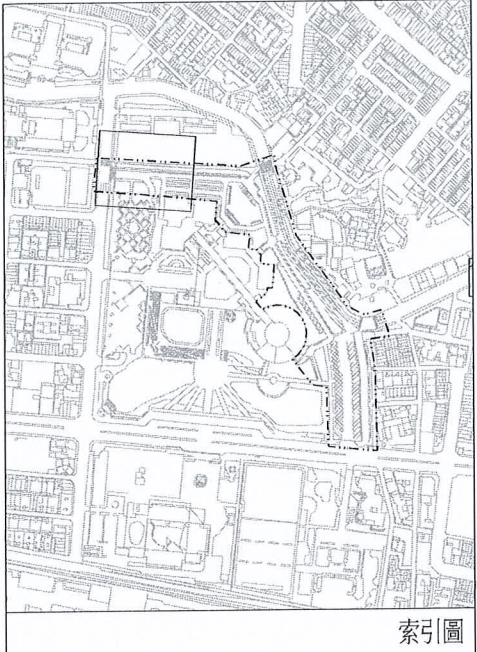
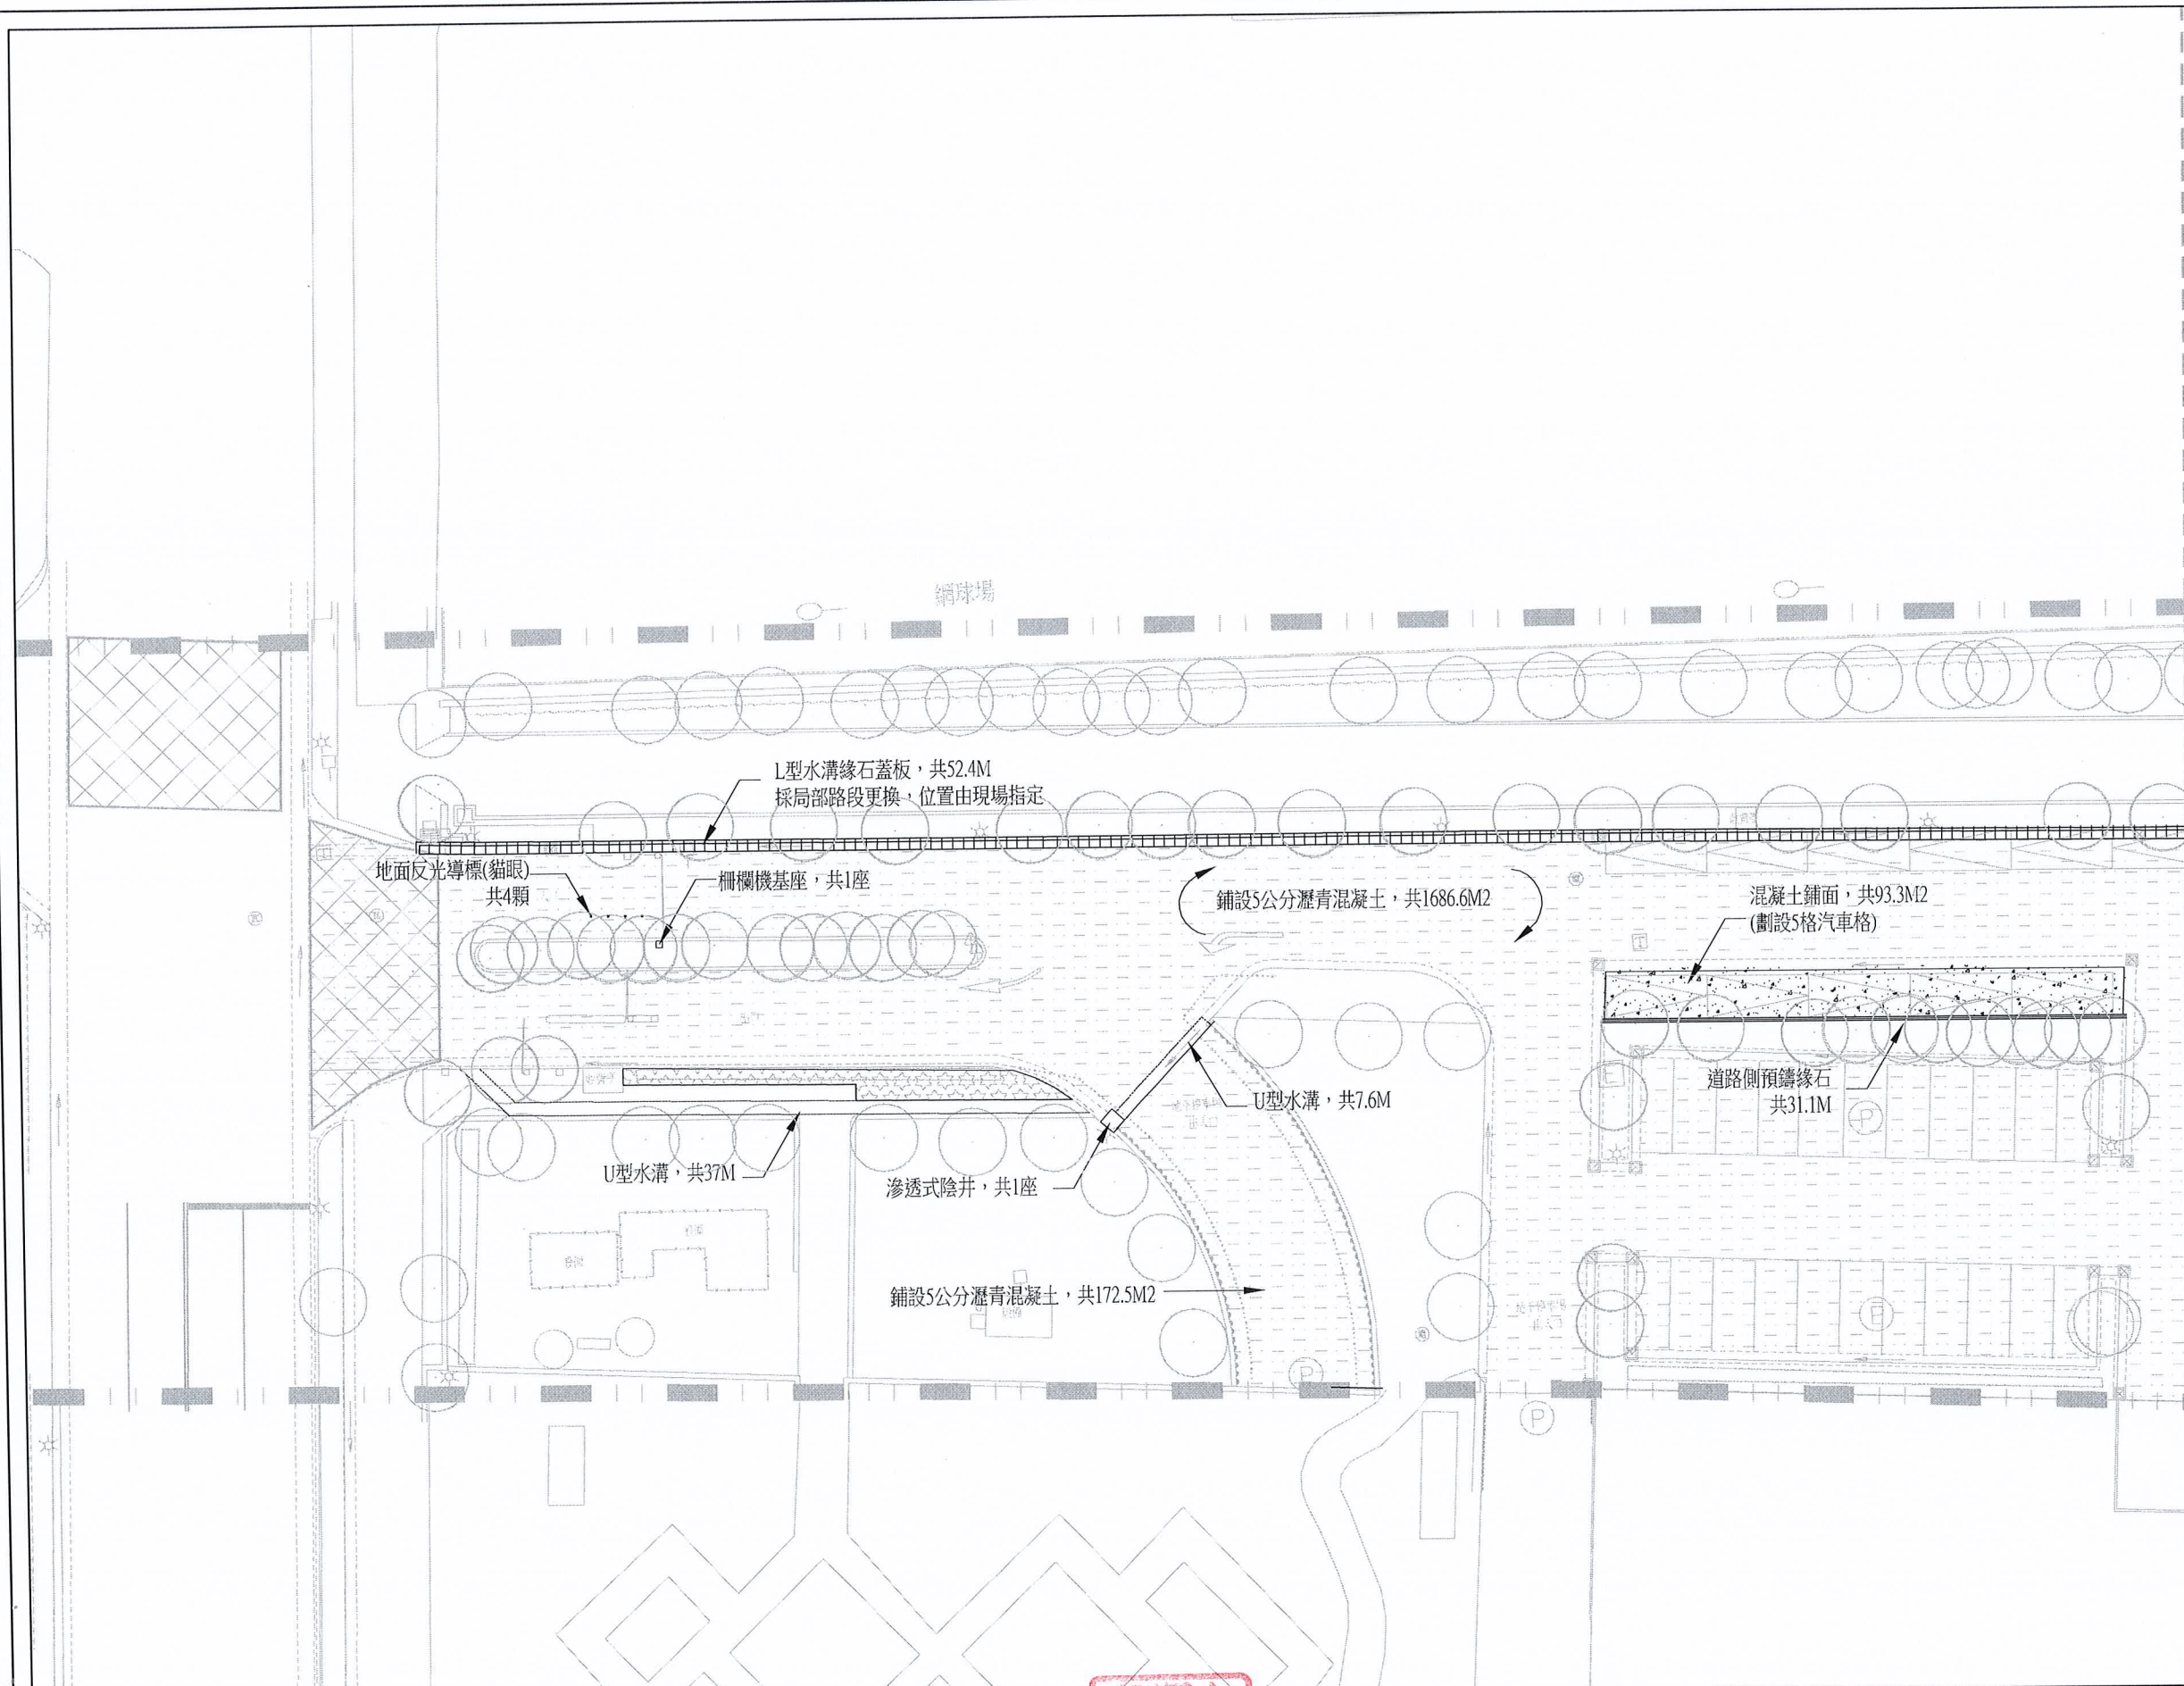


圖例	說明	總數量
	鋪設瀝青混凝土(AC)鋪面 平均5CM	
	平板磚鋪面	
	L型緣石蓋板	
	混凝土鋪面	
	分界石	
	場鑄緣石	
	收邊緣石	
	道路側緣石	

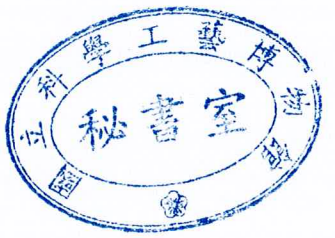


主辦機關	國立科學工藝博物館	設計單位	上禾景觀設計有限公司 SOHO Landscape Architecture Design TEL: 07-3417911 FAX: 07-3417913	繪圖 審核	設計 審核	監造 審核	施工單位	竣工日期	工程名稱	國立科學工藝博物館園區全方位優化工程	指北	圖號	L2-01
									圖名	平面配置圖一	N	張號	18/54
									比列	A1-1/200; A3-1/400			



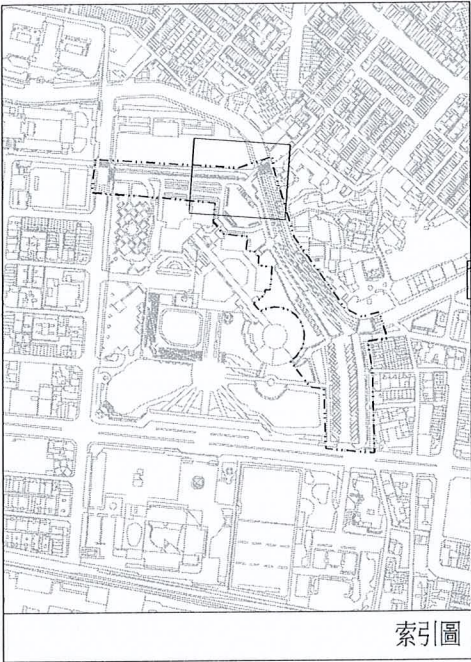
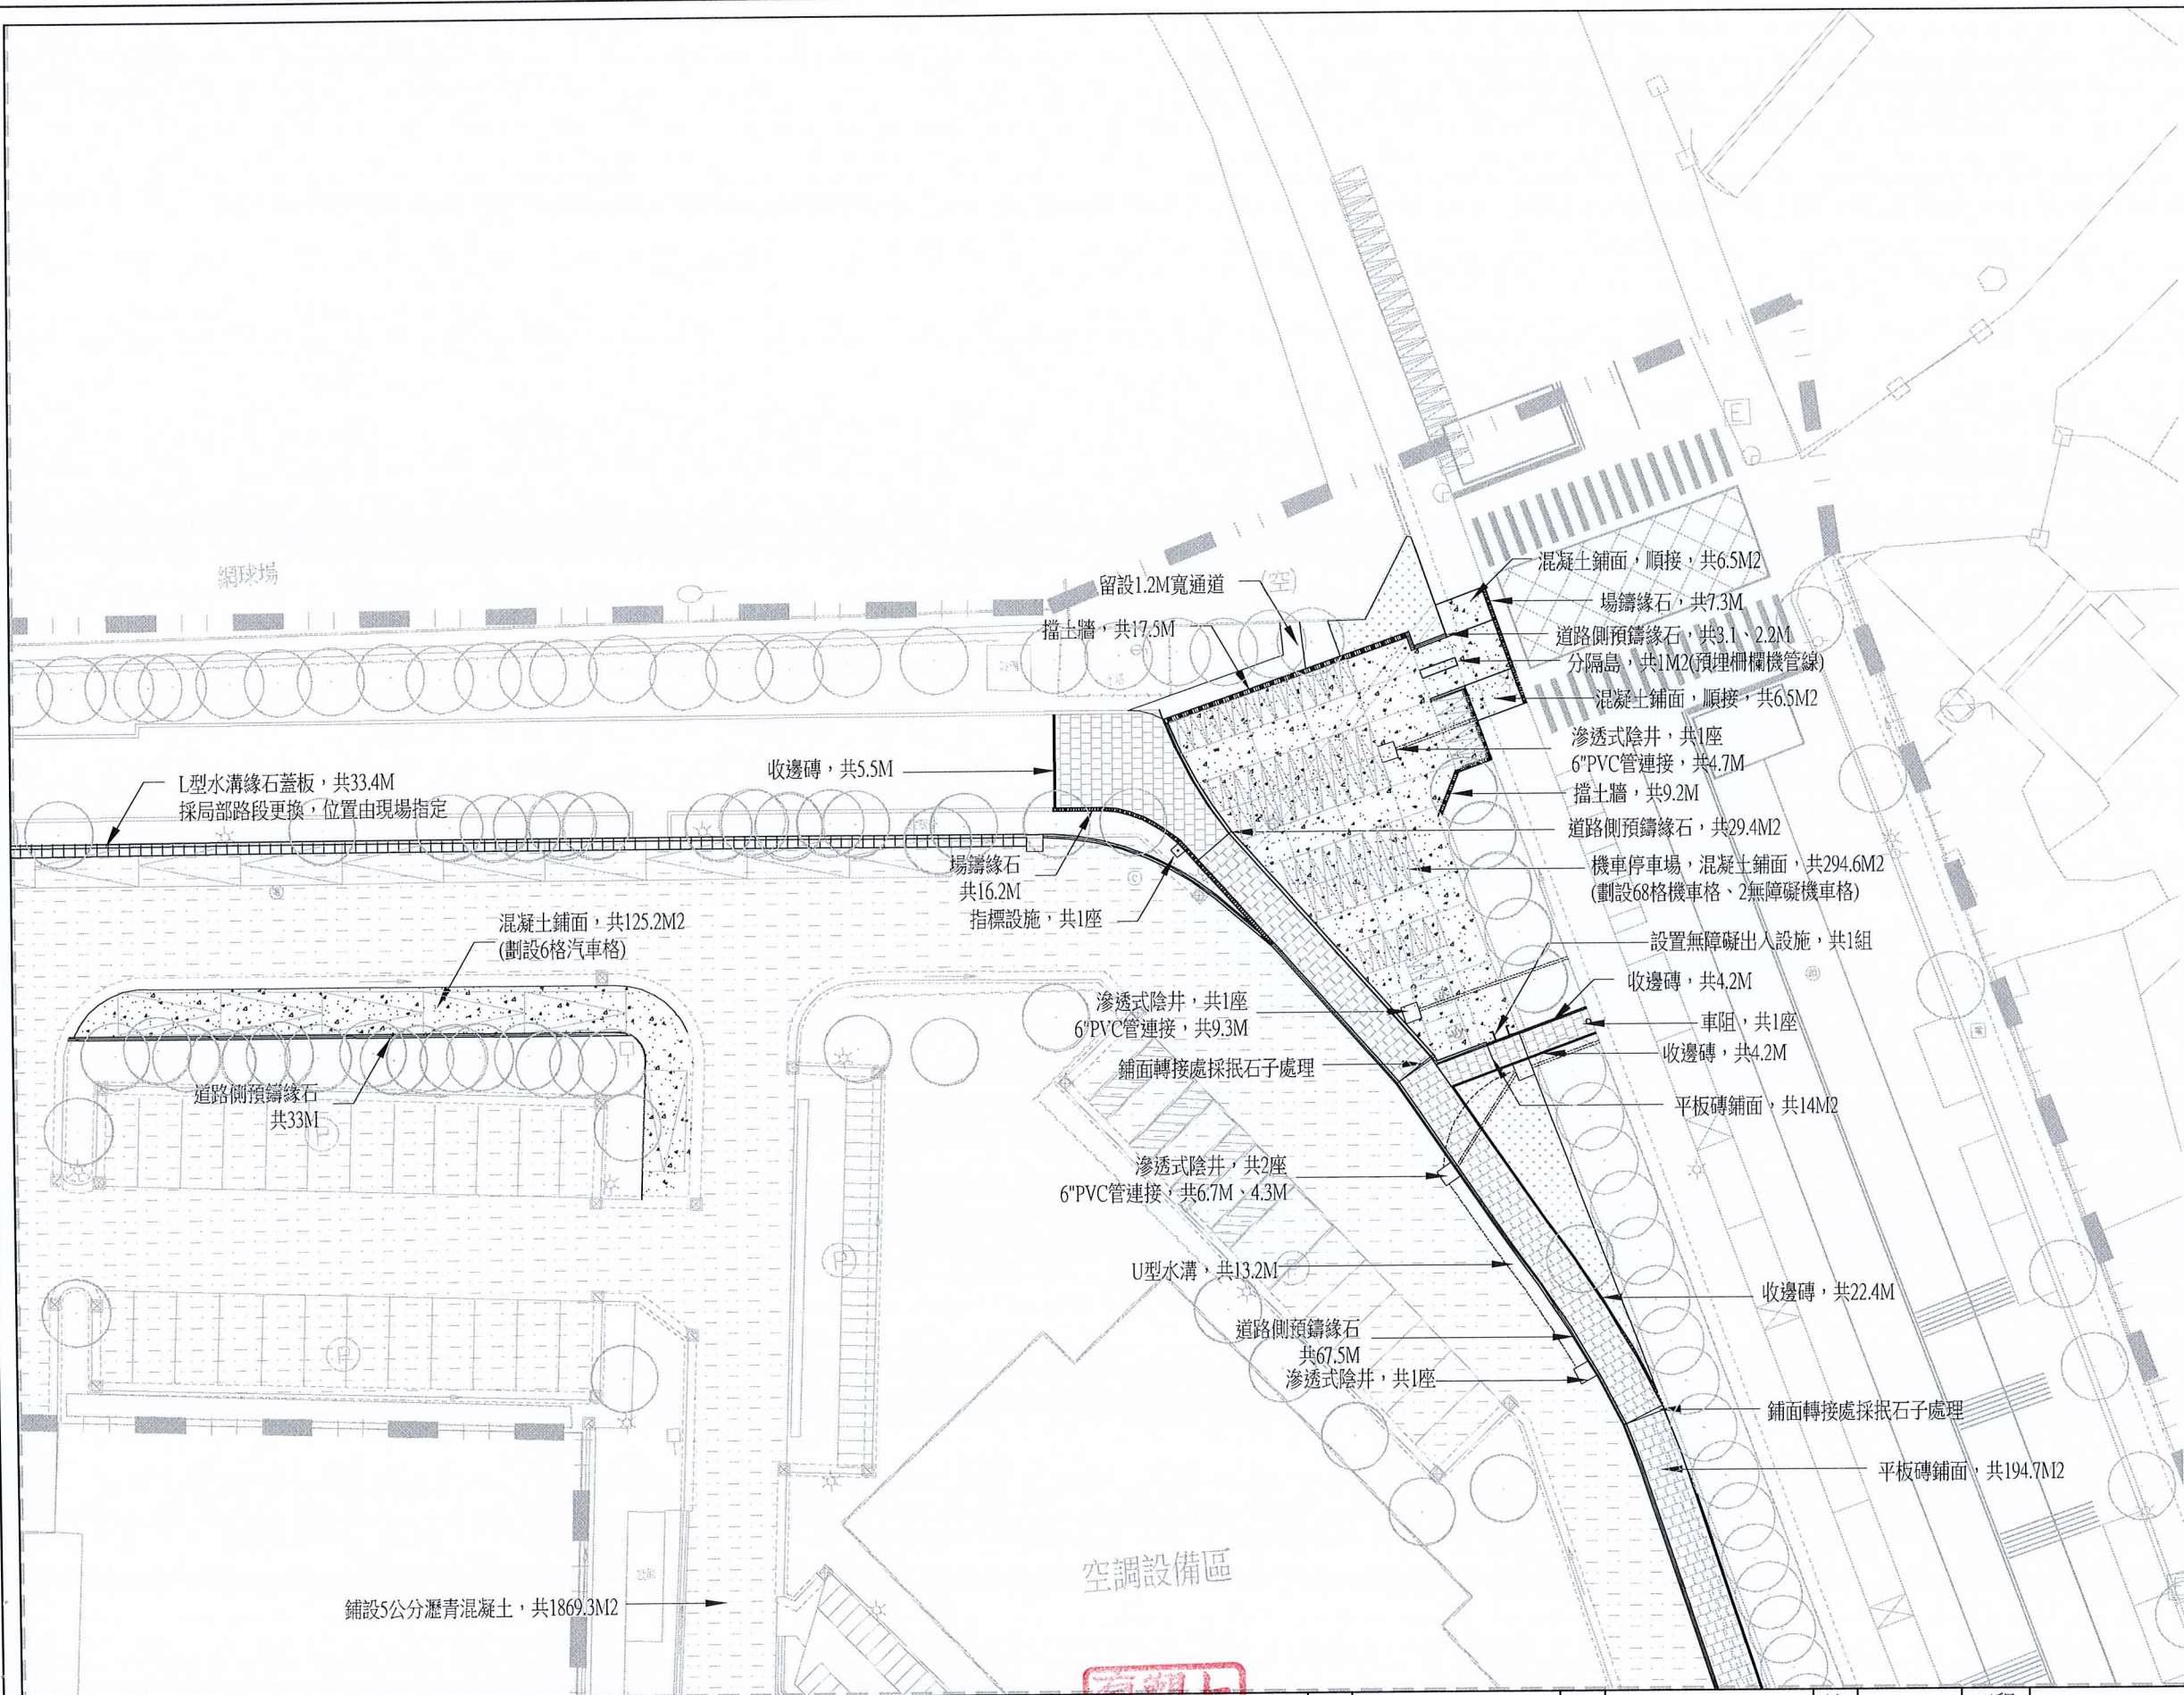


圖例	說明	總數量
	鋪設瀝青混凝土(AC)鋪面 平均5CM	
	平板磚鋪面	
	L型緣石蓋板	
	混凝土鋪面	
	分界石	
	場鑄緣石	
	收邊緣石	
	道路側緣石	

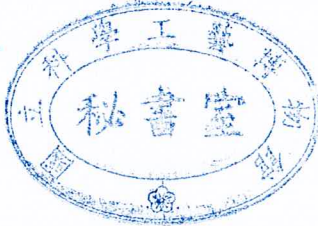

主辦機關	國立科學工藝博物館	設計單位	上禾景觀設計有限公司 SOHO Landscape Architecture Design TEL: 07-3417911 FAX: 07-3417913	繪圖 複核	設計 審核	監造 核章	施工單位	竣工日期	工程名稱	國立科學工藝博物館園區全方位優化工程	指北	圖號	L2-02
									圖名	平面配置圖二	N	張號	19/54
									比列	A1-1/200; A3-1/400			



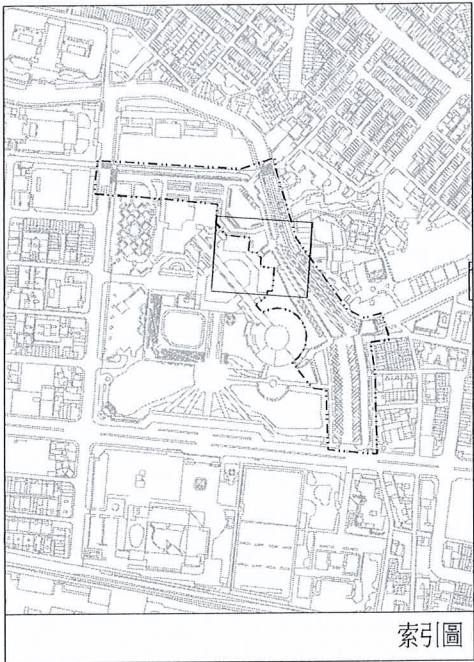
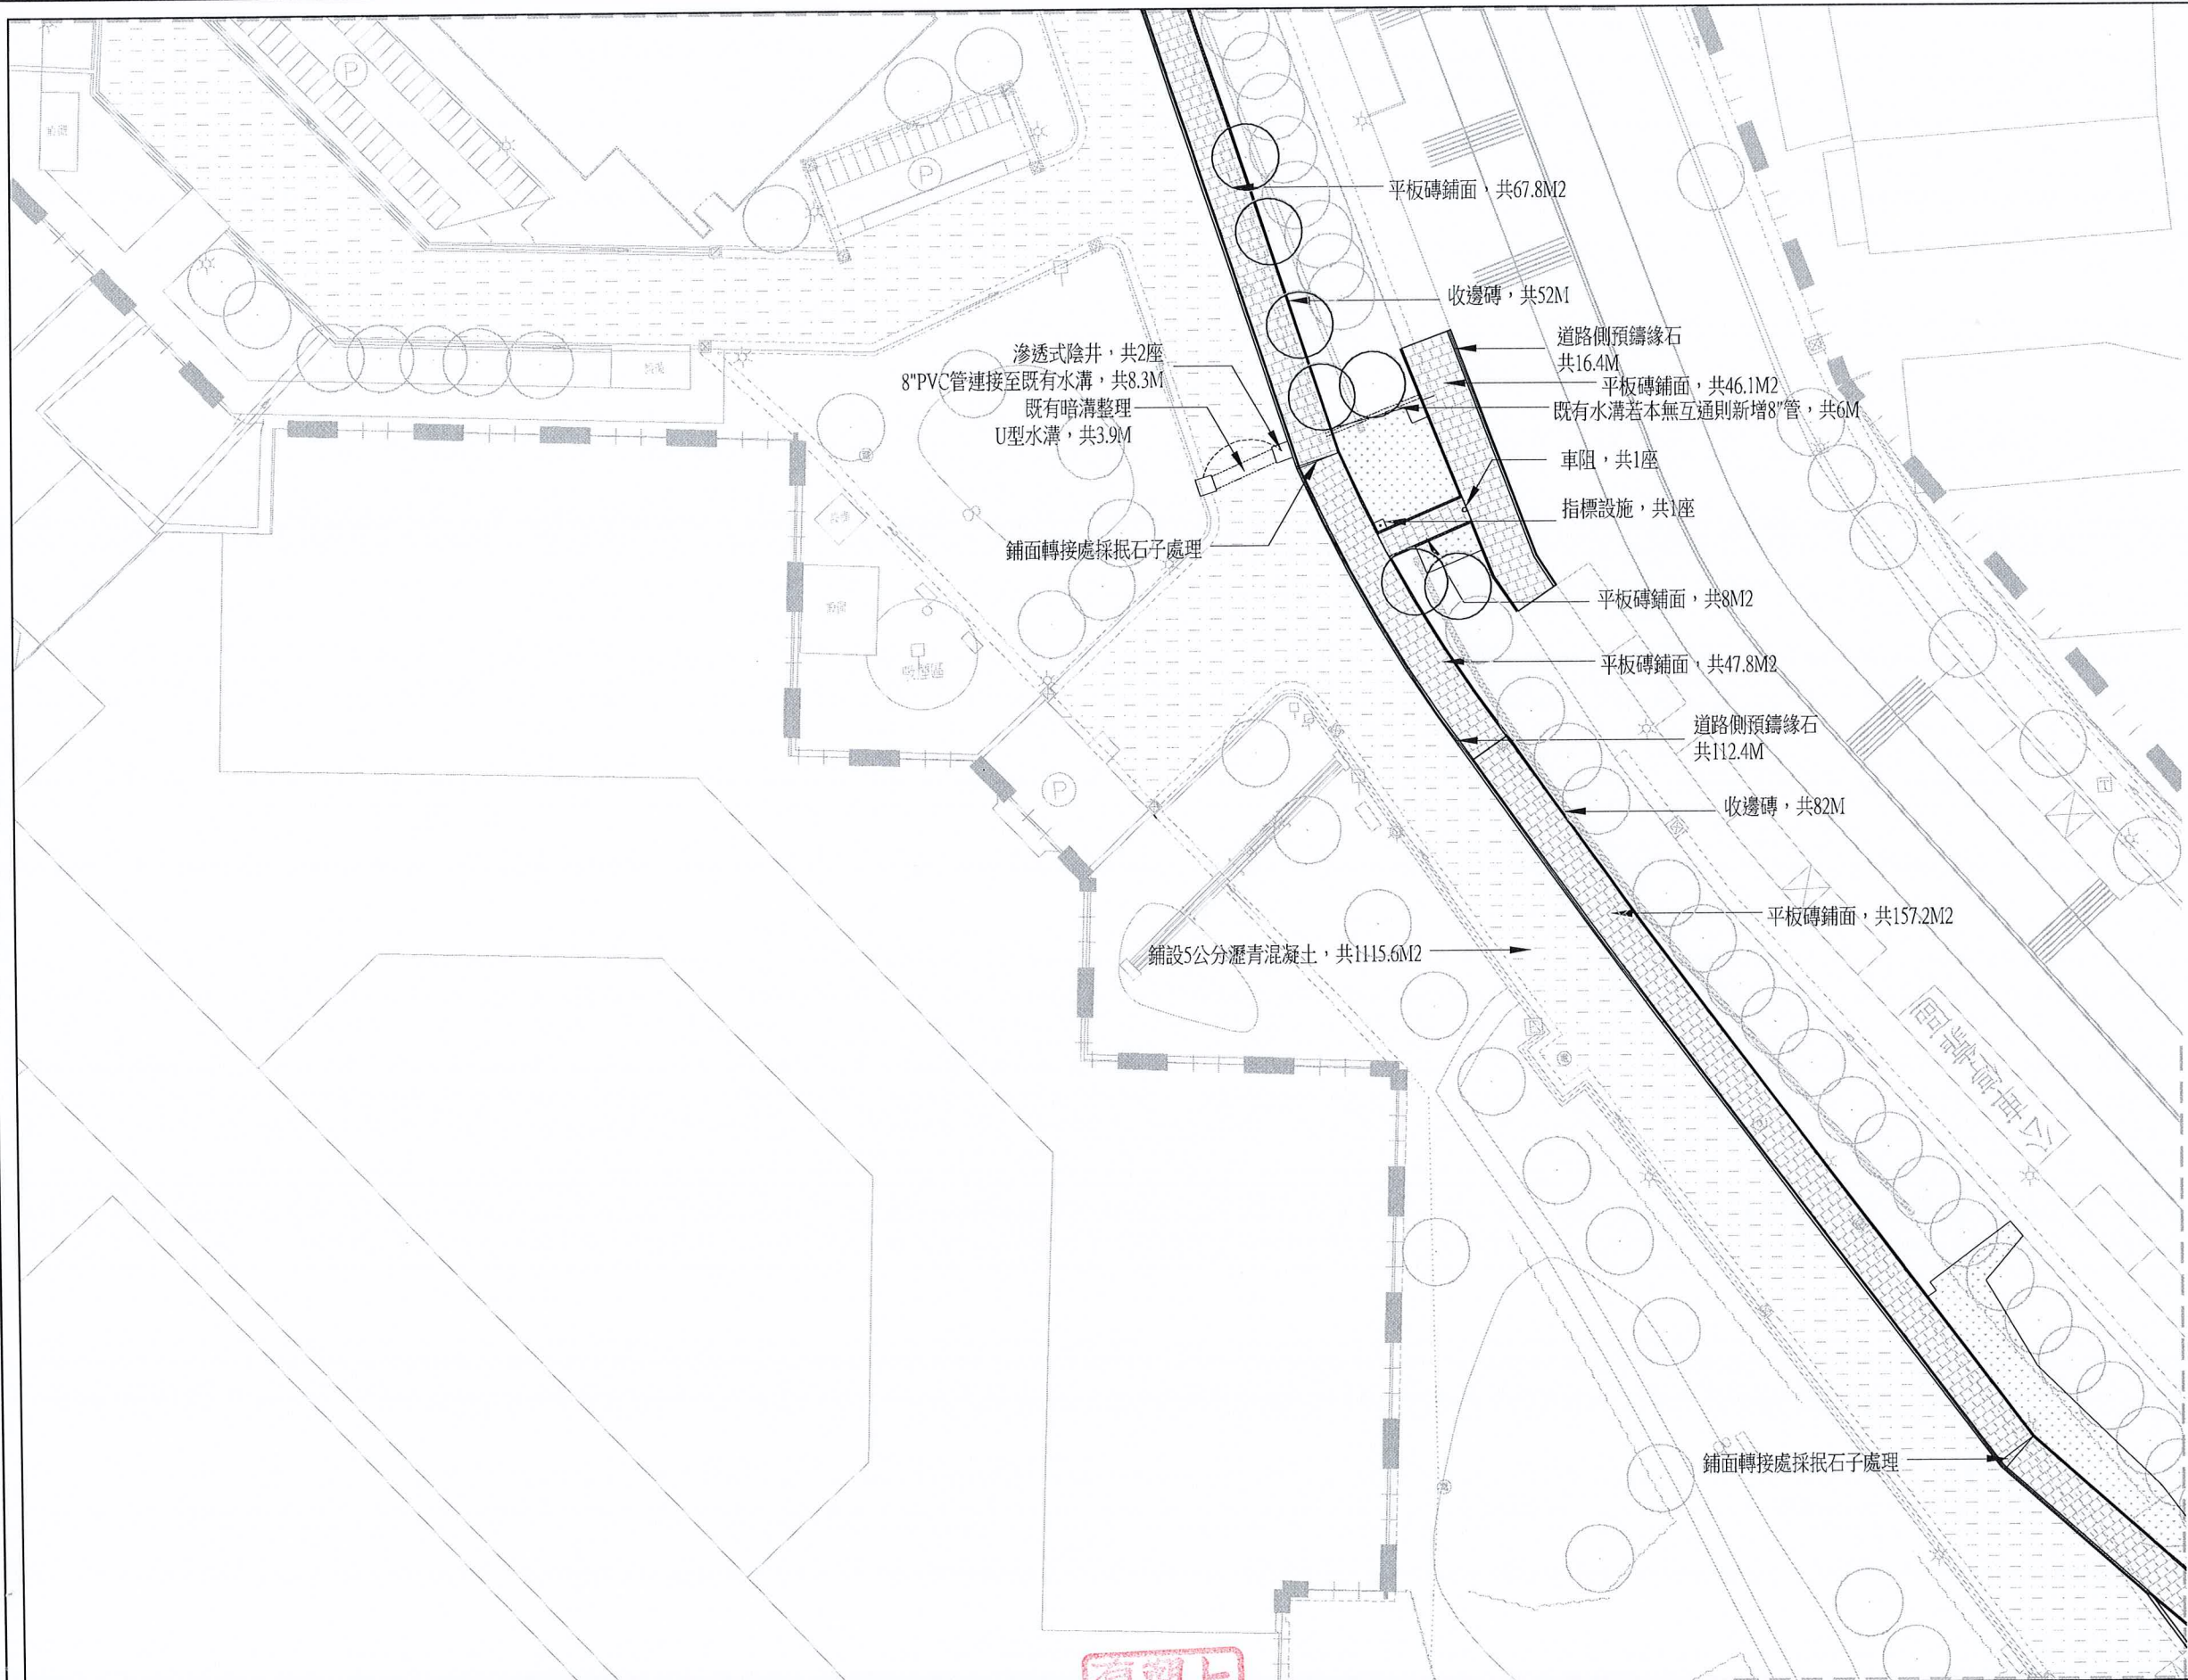


圖例	說明	總數量
	鋪設瀝青混凝土(AC)鋪面 平均5CM	
	平板磚鋪面	
	L型緣石蓋板	
	混凝土鋪面	
	分界石	
	場鑄緣石	
	收邊緣石	
	道路側緣石	



主辦機關	國立科學工藝博物館	設計單位	上禾景觀設計有限公司 SOHO Landscape Architecture Design TEL: 07-3417911 FAX: 07-3417913	繪圖 複核	設計 核章	監造 核章	施工單位	竣工日期	工程名稱	國立科學工藝博物館園區全方位優化工程	指北	圖號	L2-03
									圖名	平面配置圖三	N	張號	20/54
									比列	A1-1/200; A3-1/400			



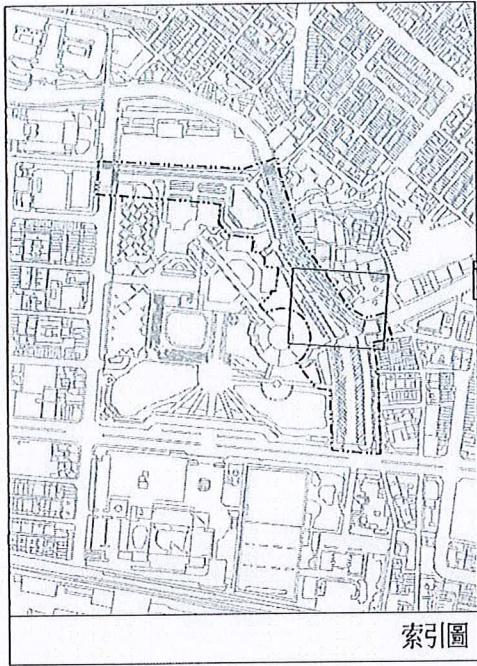
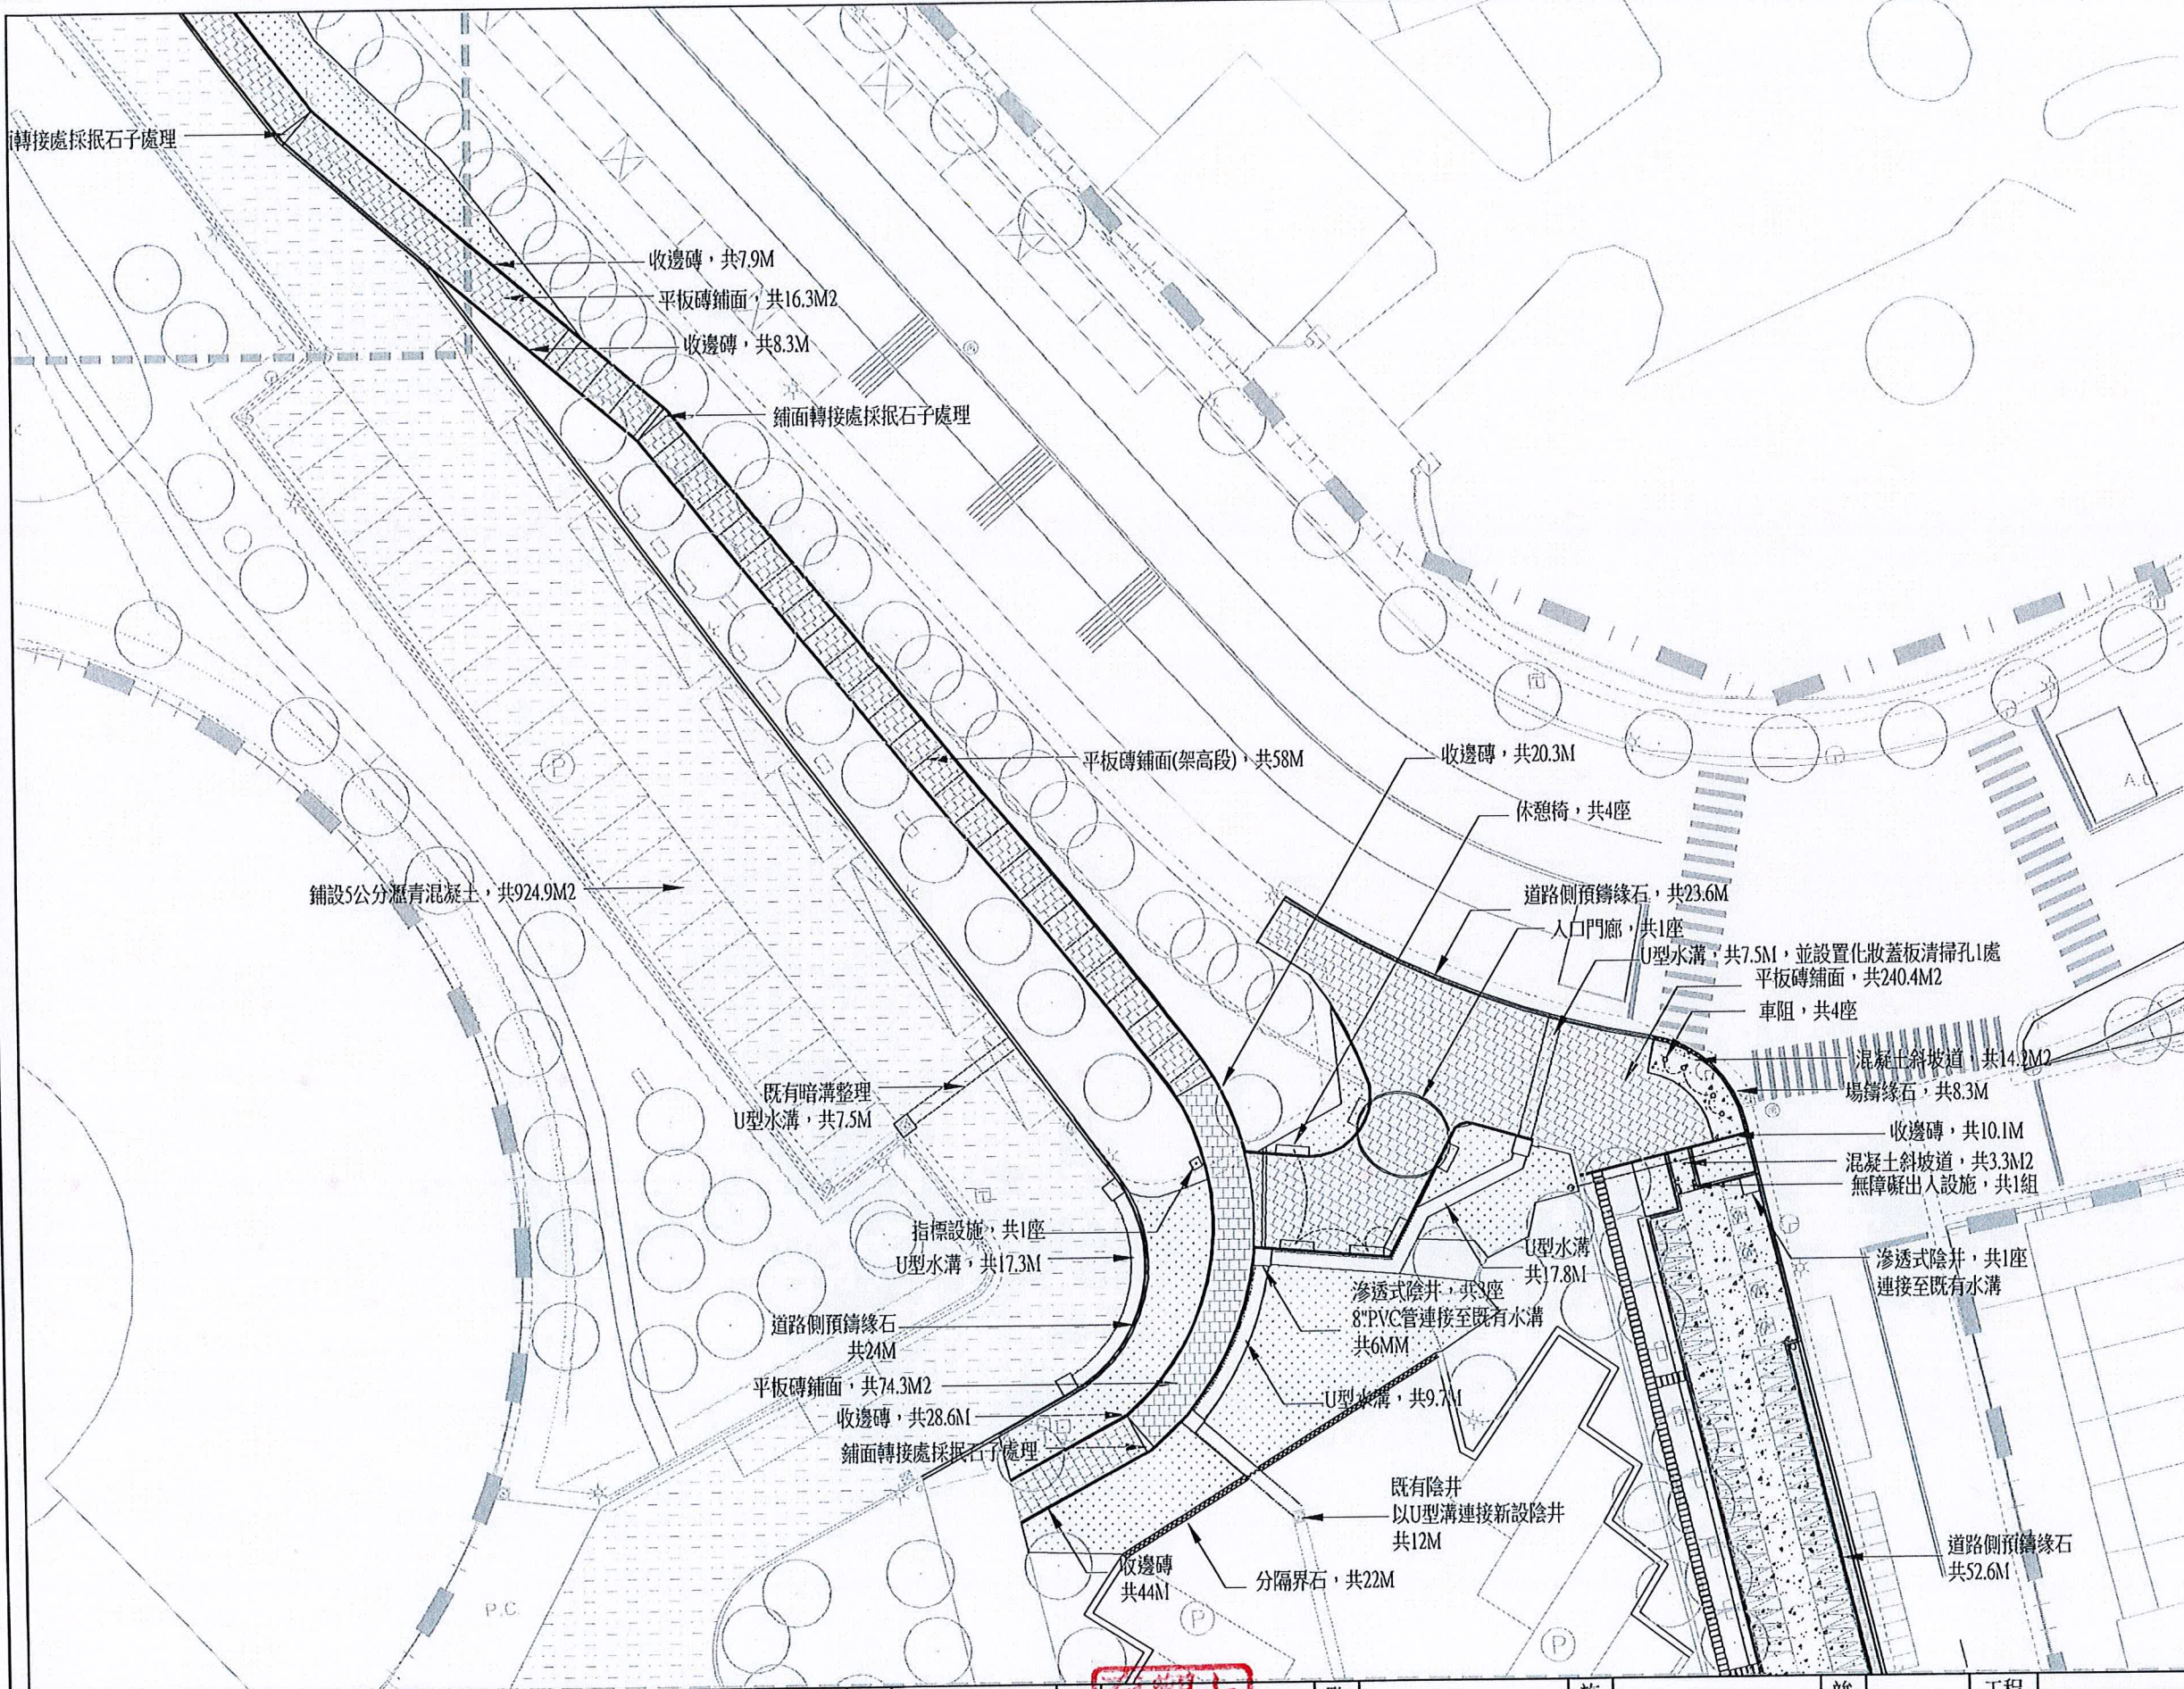


圖例	說明	總數量
	鋪設瀝青混凝土(AC)鋪面 平均5CM	
	平板磚鋪面	
	L型緣石蓋板	
	混凝土鋪面	
	分界石	
	場鑄緣石	
	收邊磚	
	道路側緣石	




主辦機關 國立科學工藝博物館	設計單位 上禾景觀設計有限公司 SOHO Landscape Architecture Design TEL: 07-3417911 FAX: 07-3417913	繪圖 複核 設計核章	監造 核章	施工單位	竣工日期	工程名稱	國立科學工藝博物館園區全方位優化工程	指北	圖號	L2-04
						圖名	平面配置圖四	N	張號	21
						比列	A1-1/200; A3-1/400			54



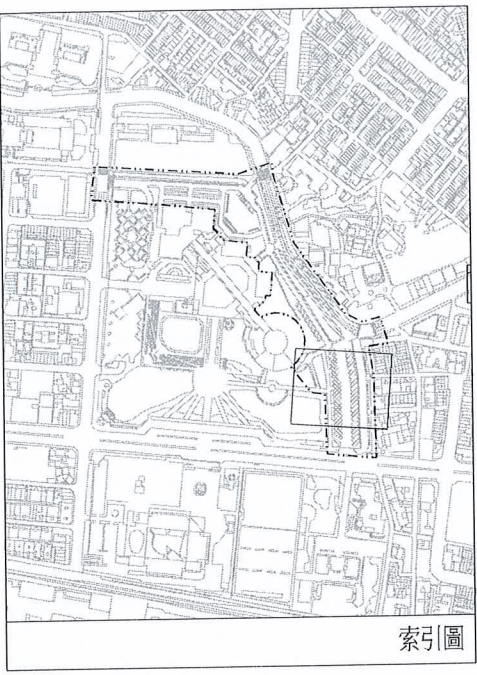
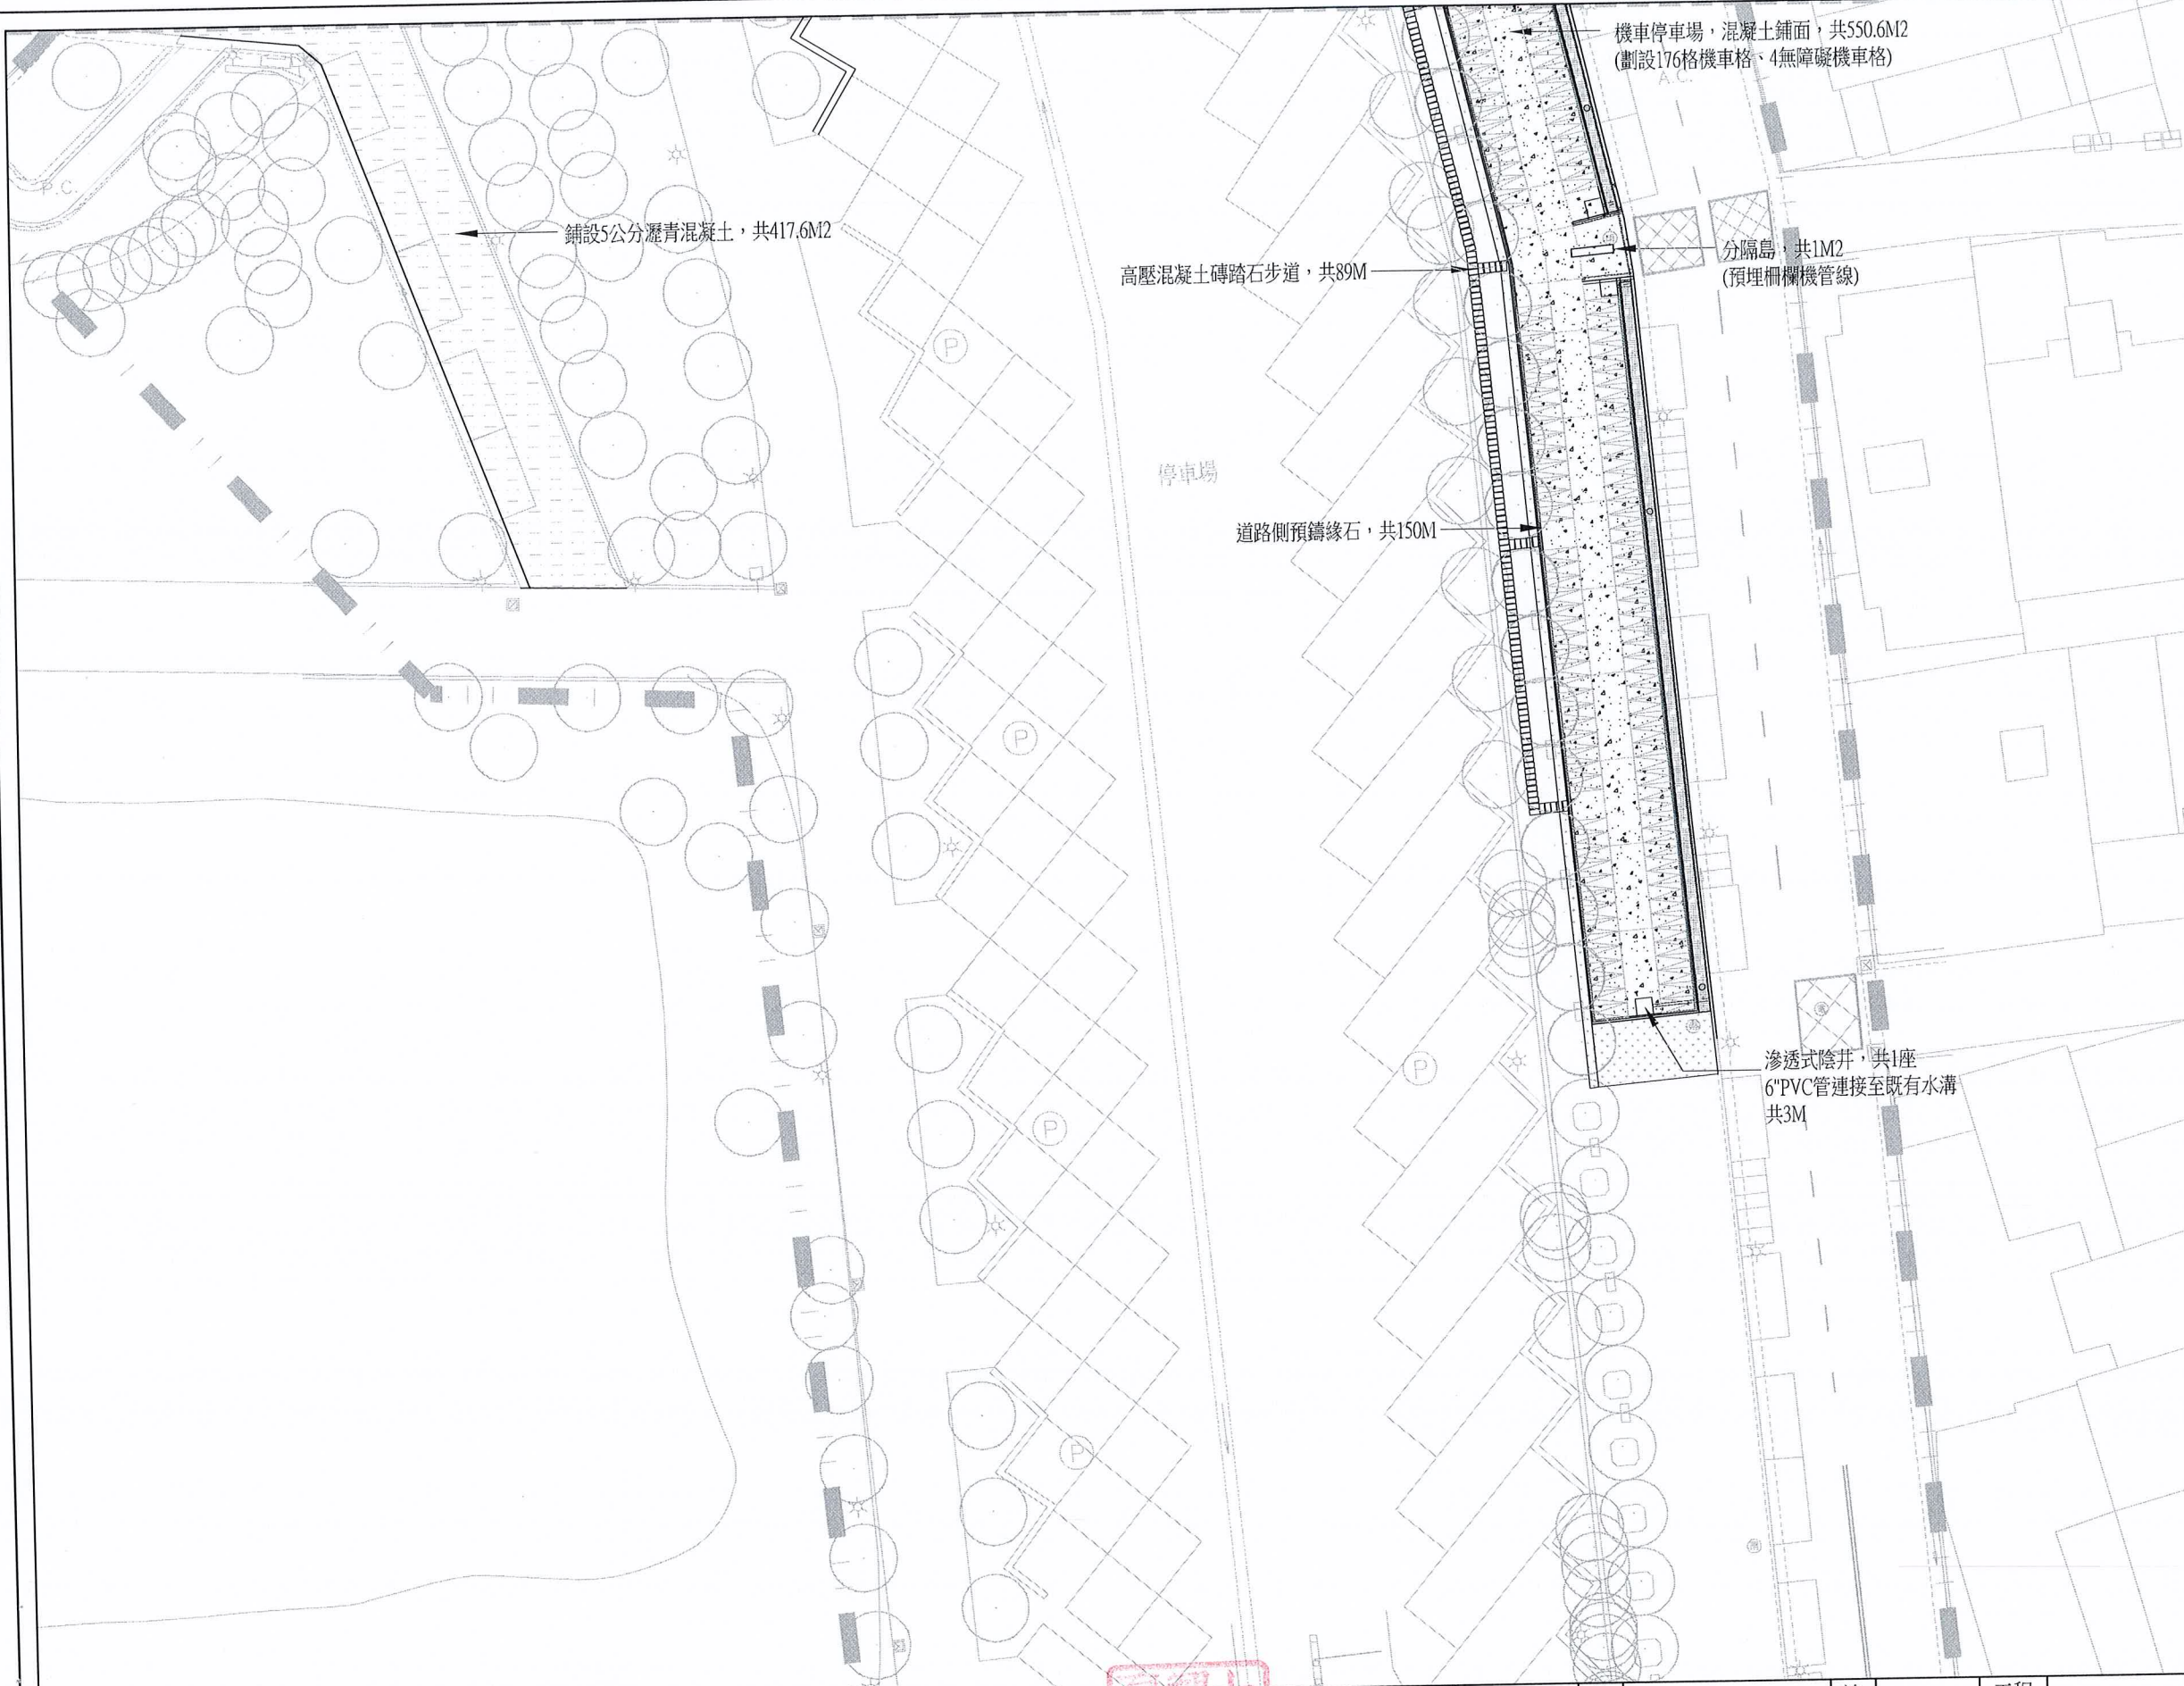


圖例	說明	總數量
	鋪設瀝青混凝土(AC)鋪面 平均5CM	
	平板磚鋪面	
	L型緣石蓋板	
	混凝土鋪面	
	分界石	
	場鑄緣石	
	收邊緣石	
	道路側緣石	

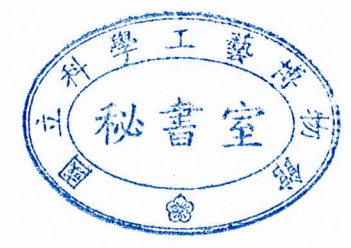

主 辦 機 關	國立科學工藝博物館	設計 單 位	 上禾景觀設計有限公司 SOHO Landscape Architecture Design TEL: 07-3417911 FAX: 07-3417913	繪 圖	王心豪	設計 核 章		監 造 核 章		施 工 單 位		竣 工 日 期		工 程 名 稱	國立科學工藝博物館園區全方位優化工程			指北 	圖號	L2-05
				圖名	平面配置圖五									張號						
				比列	A1-1/200; A3-1/400															



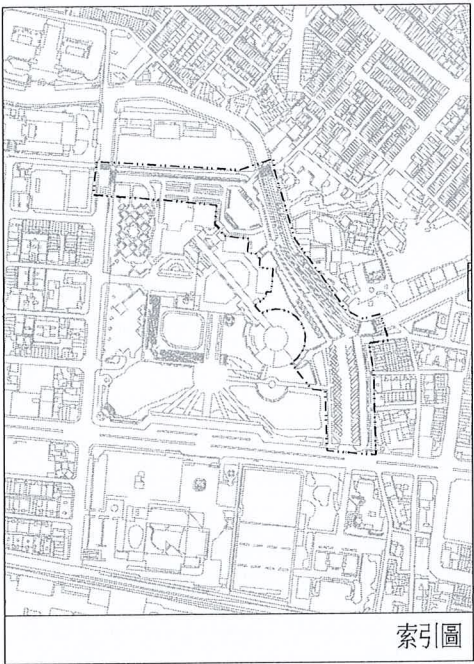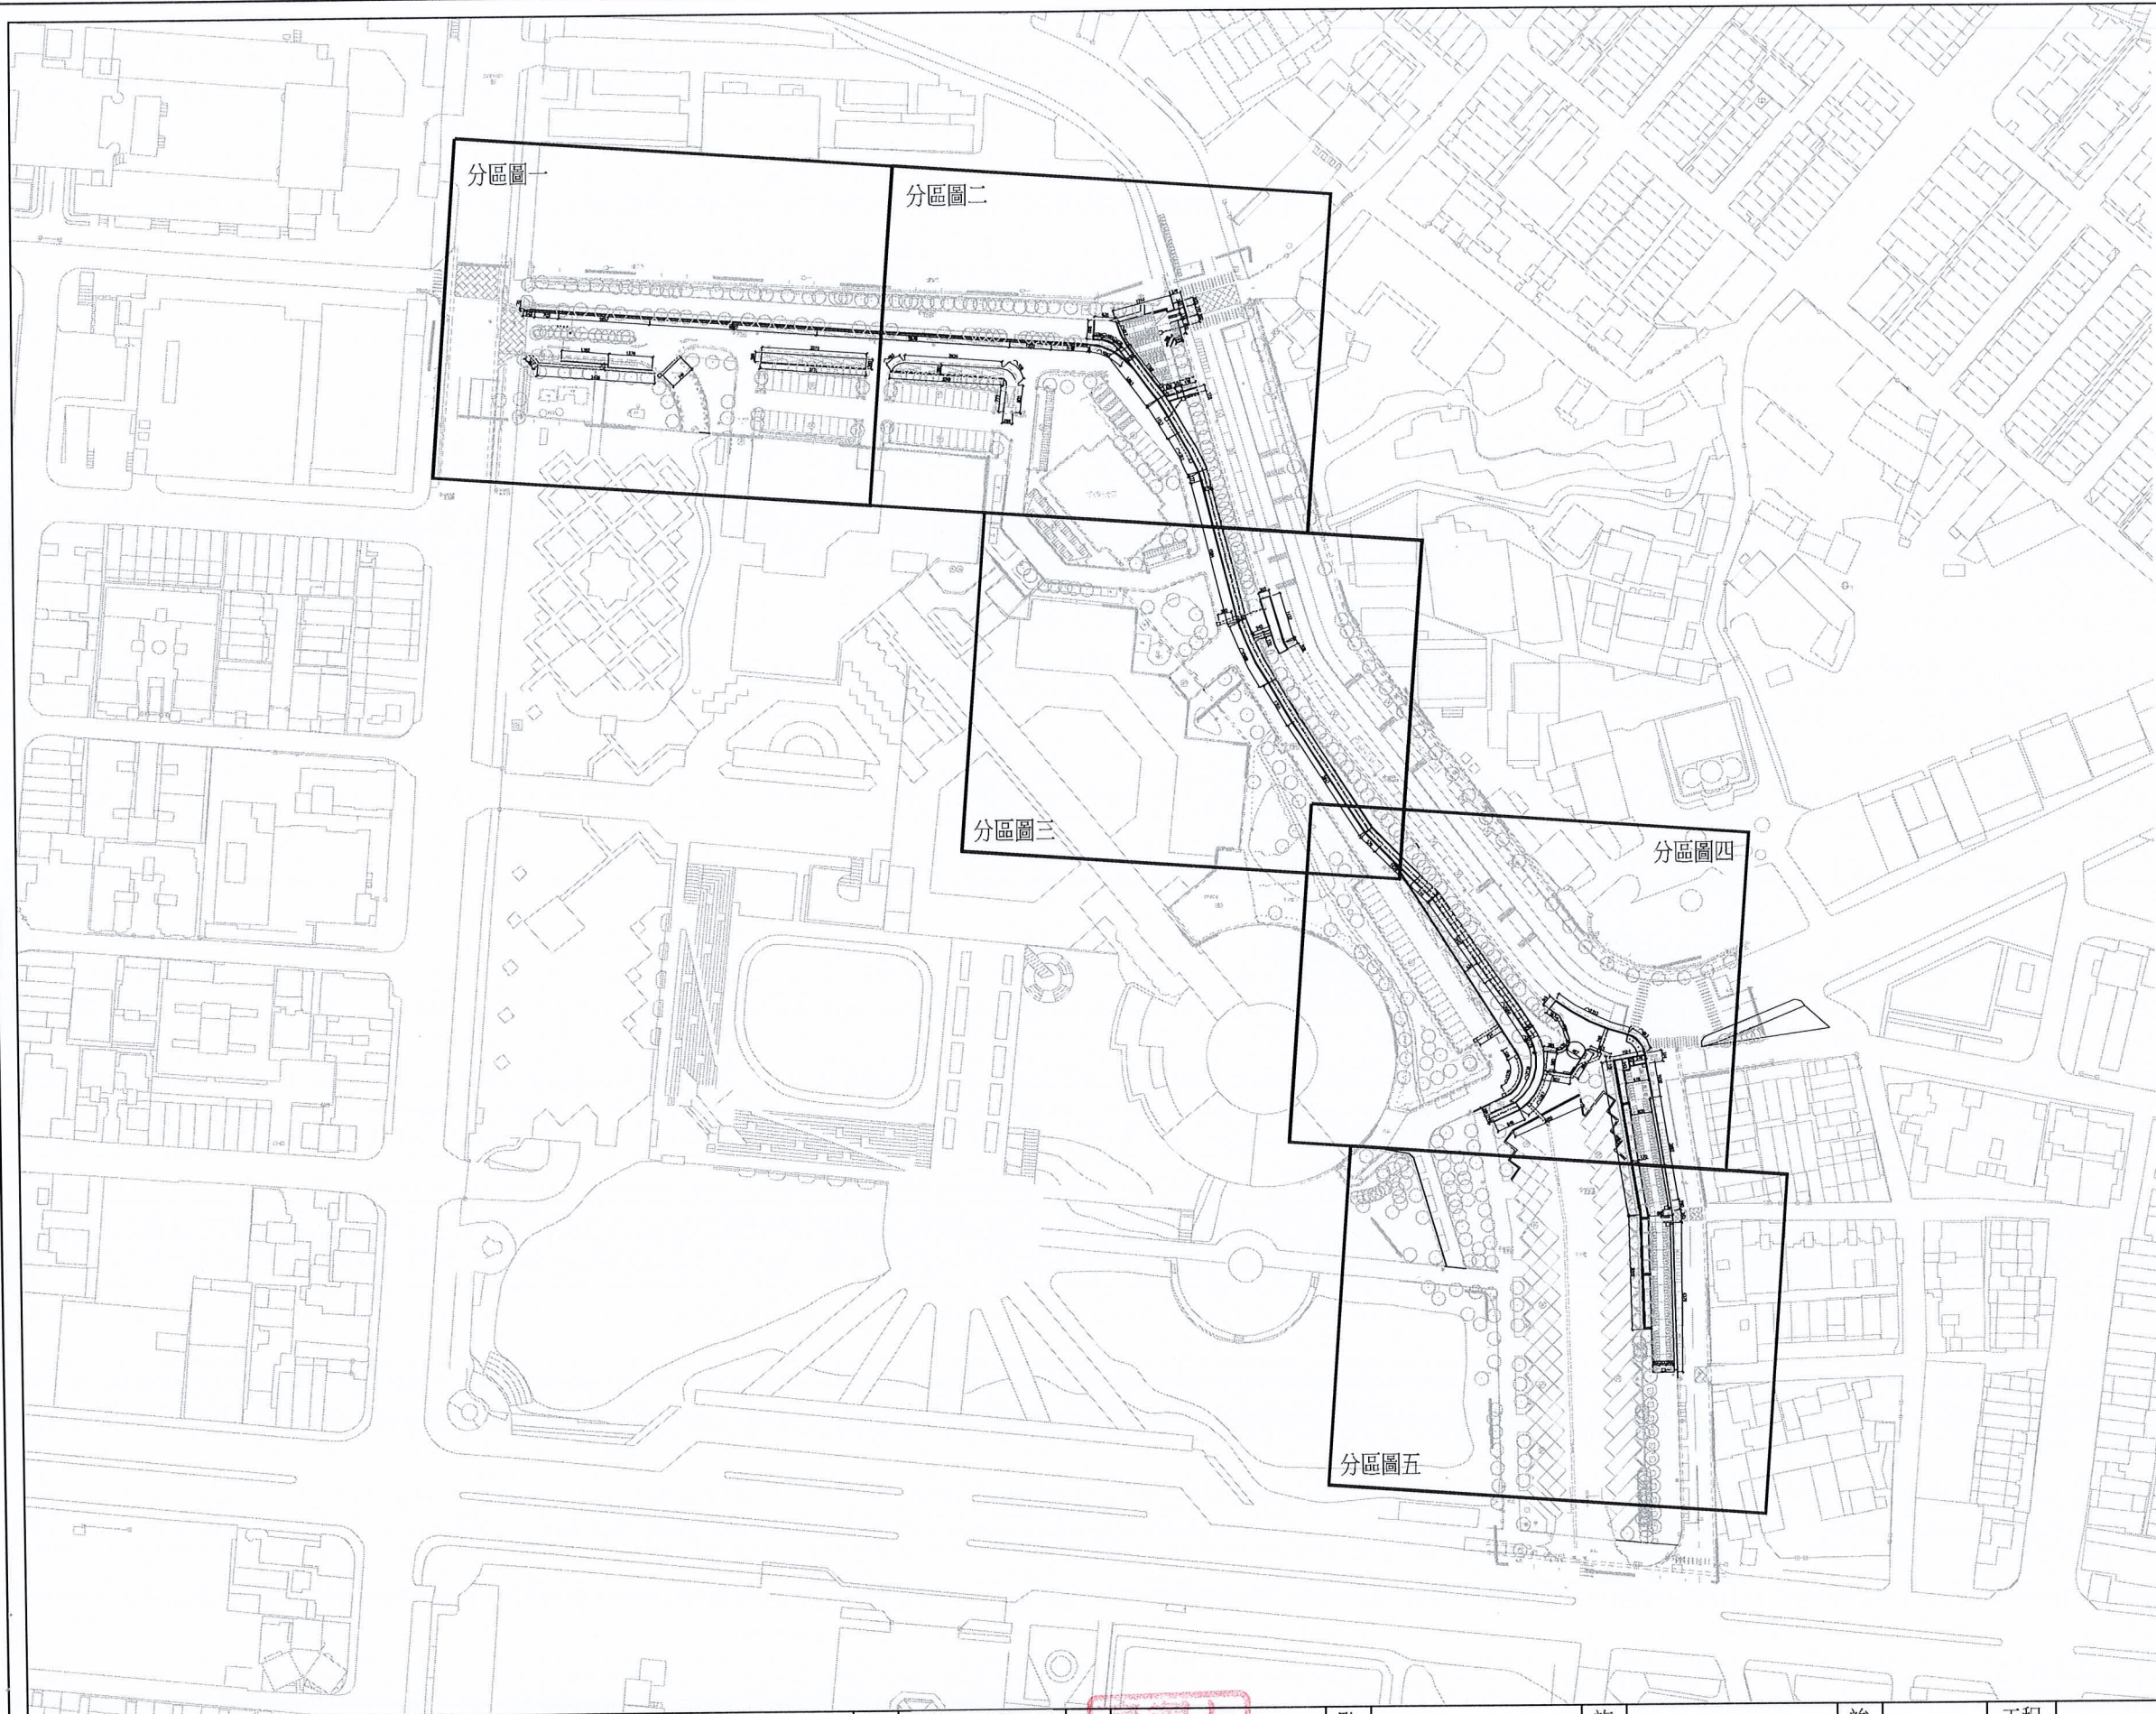


參考點	參考高程	X座標	Y座標
M05	6.511	179408.481	2505111.090
M04D	7.001	179470.169	2505104.662
M04BA	7.234	179510.130	2505102.156
M04CA	7.324	179524.678	2505109.802
M04B	7.255	179551.216	2505080.388
M04F	7.002	179575.512	2505091.792
M04	7.474	179600.983	2505087.700
M04A	6.490	179618.176	2505111.158
H877	6.373	179620.991	2505112.628
M03C	7.314	179615.812	2505017.776
H1567	6.607	179629.303	2505013.064
M03B	7.290	179630.764	2504982.287
M03	6.467	179659.585	2504972.430
M03A	7.351	179659.450	2504945.915
M02A	6.867	179683.977	2504907.218
GS043	6.580	179717.717	2504926.177
M02	6.471	179735.840	2504890.014
M02B	6.848	179716.245	2504850.995
M02C	6.981	179692.387	2504833.846




主辦機關	國立科學工藝博物館	設計單位 上禾景觀設計有限公司 SOHO Landscape Architecture Design TEL: 07-3417911 FAX: 07-3417913	繪圖 複核 王心豪 陳水輝	設計 核章 王心豪 陳水輝	監造 核章 王心豪 陳水輝	施工單位	竣工日期	工程名稱	國立科學工藝博物館園區全方位優化工程	指北 N 圖號 L3-00	圖號 張號 23/54
								圖名	全區尺寸放樣圖		
								比列	A1-1/1000; A3-1/2000		



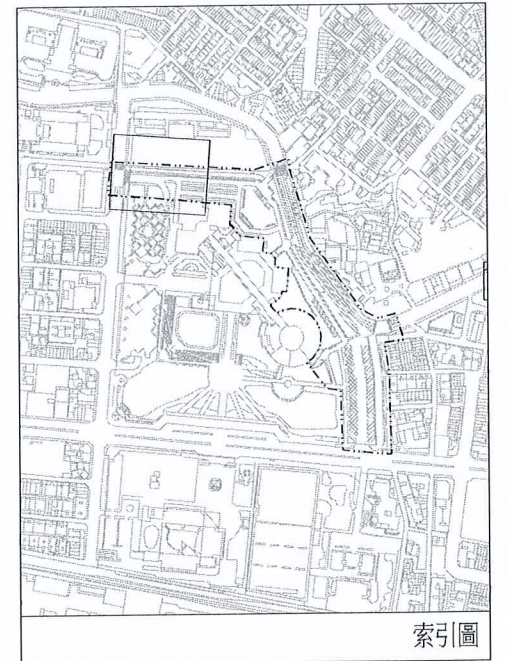

索引圖

參考點	參考高程	X座標	Y座標
M05	6.511	179408.481	2505111.090
M04D	7.001	179470.169	2505104.662
M04BA	7.234	179510.130	2505102.156
M04CA	7.324	179524.678	2505109.802
M04B	7.255	179551.216	2505080.388
M04F	7.002	179575.512	2505091.792
M04	7.474	179600.983	2505087.700
M04A	6.490	179618.176	2505111.158
H877	6.373	179620.991	2505112.628
M03C	7.314	179615.812	2505017.776
H1567	6.607	179629.303	2505013.064
M03B	7.290	179630.764	2504982.287
M03	6.467	179659.585	2504972.430
M03A	7.351	179659.450	2504945.915
M02A	6.867	179683.977	2504907.218
GS043	6.580	179717.717	2504926.177
M02	6.471	179735.840	2504890.014
M02B	6.848	179716.245	2504850.995
M02C	6.981	179692.387	2504833.846


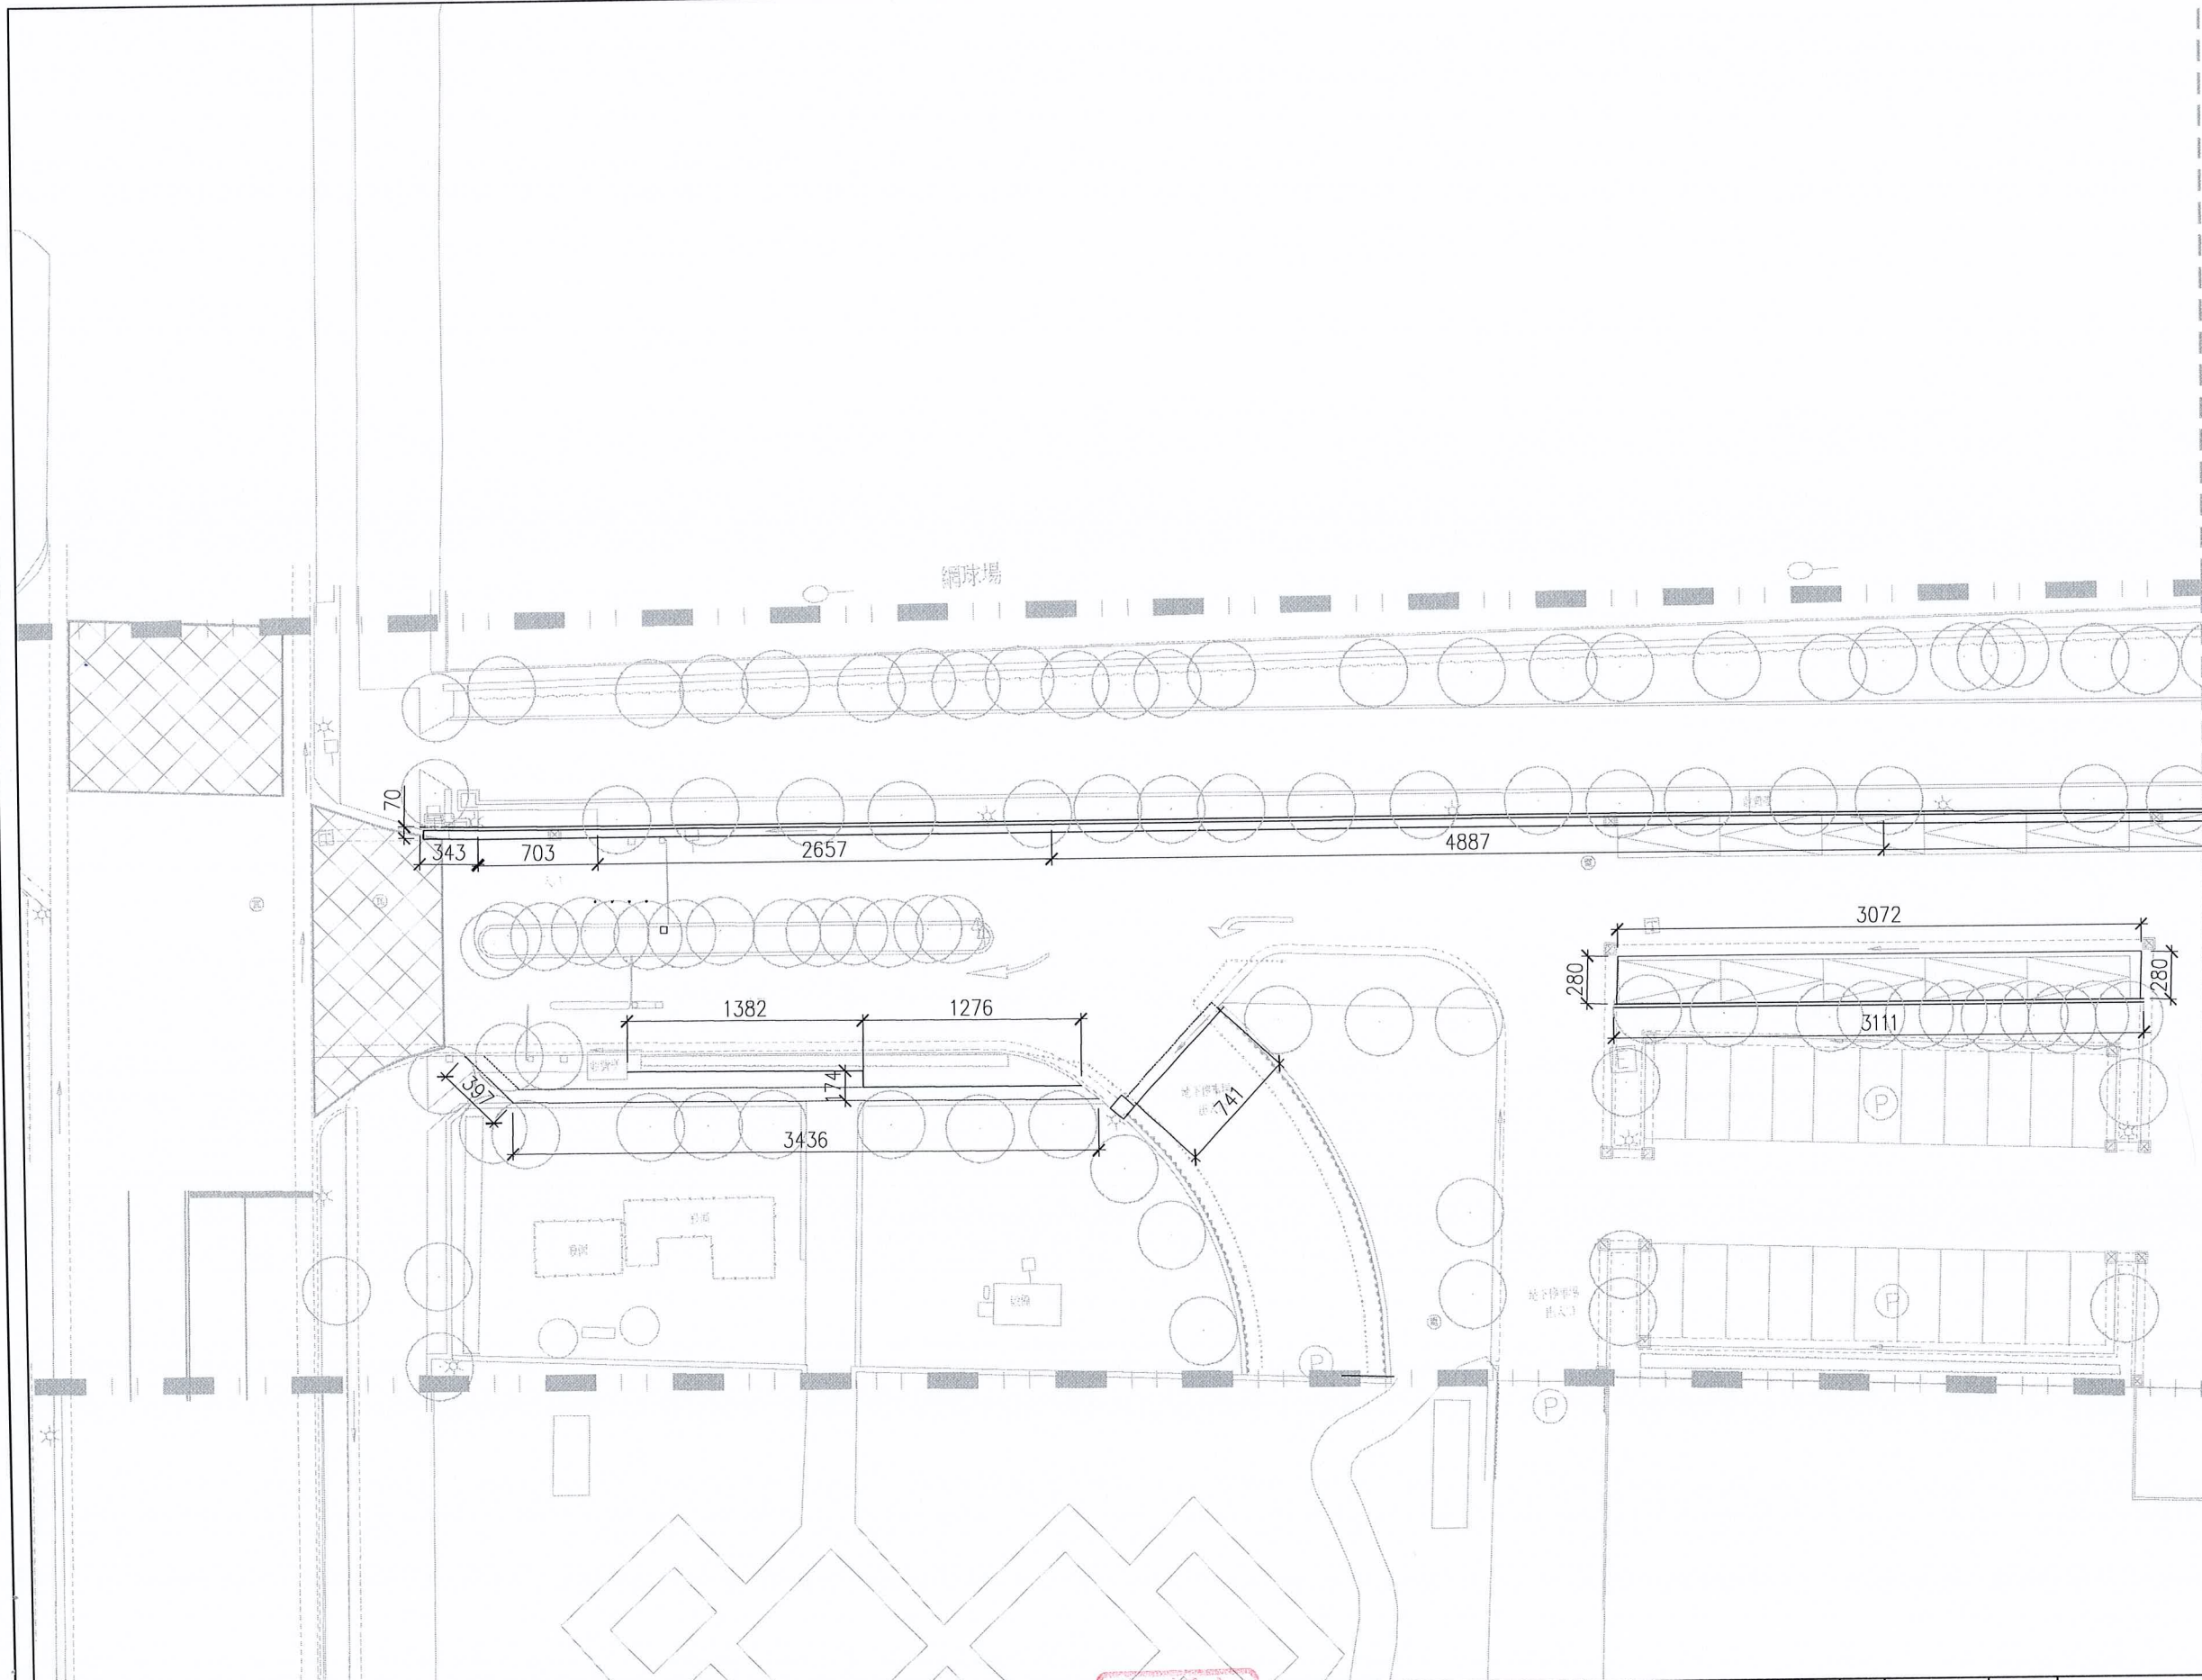


主辦機關	國立科學工藝博物館	設計單位 上禾景觀設計有限公司 SOHO Landscape Architecture Design TEL: 07-3417911 FAX: 07-3417913	繪圖 王心豪	複核 陳以峰	設計核章 上禾景觀設計有限公司	監造核章 上禾景觀設計有限公司	施工單位	竣工日期	工程名稱	國立科學工藝博物館園區全方位優化工程	指北	圖號	L3-01
									圖名	尺寸放樣圖一	N ⊙	張號	24 54
									比列	A1-1/200; A3-1/400			









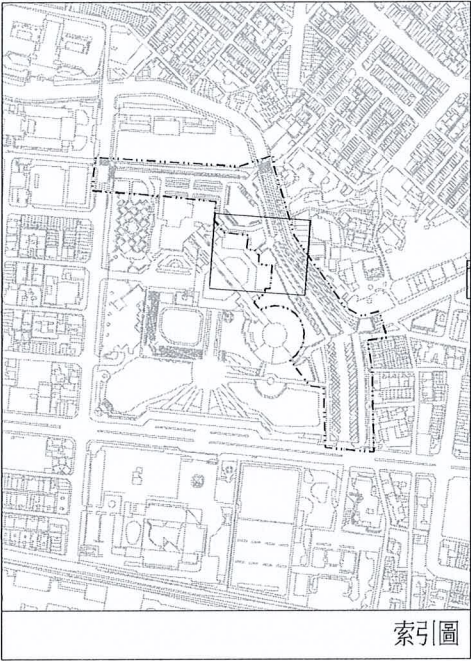
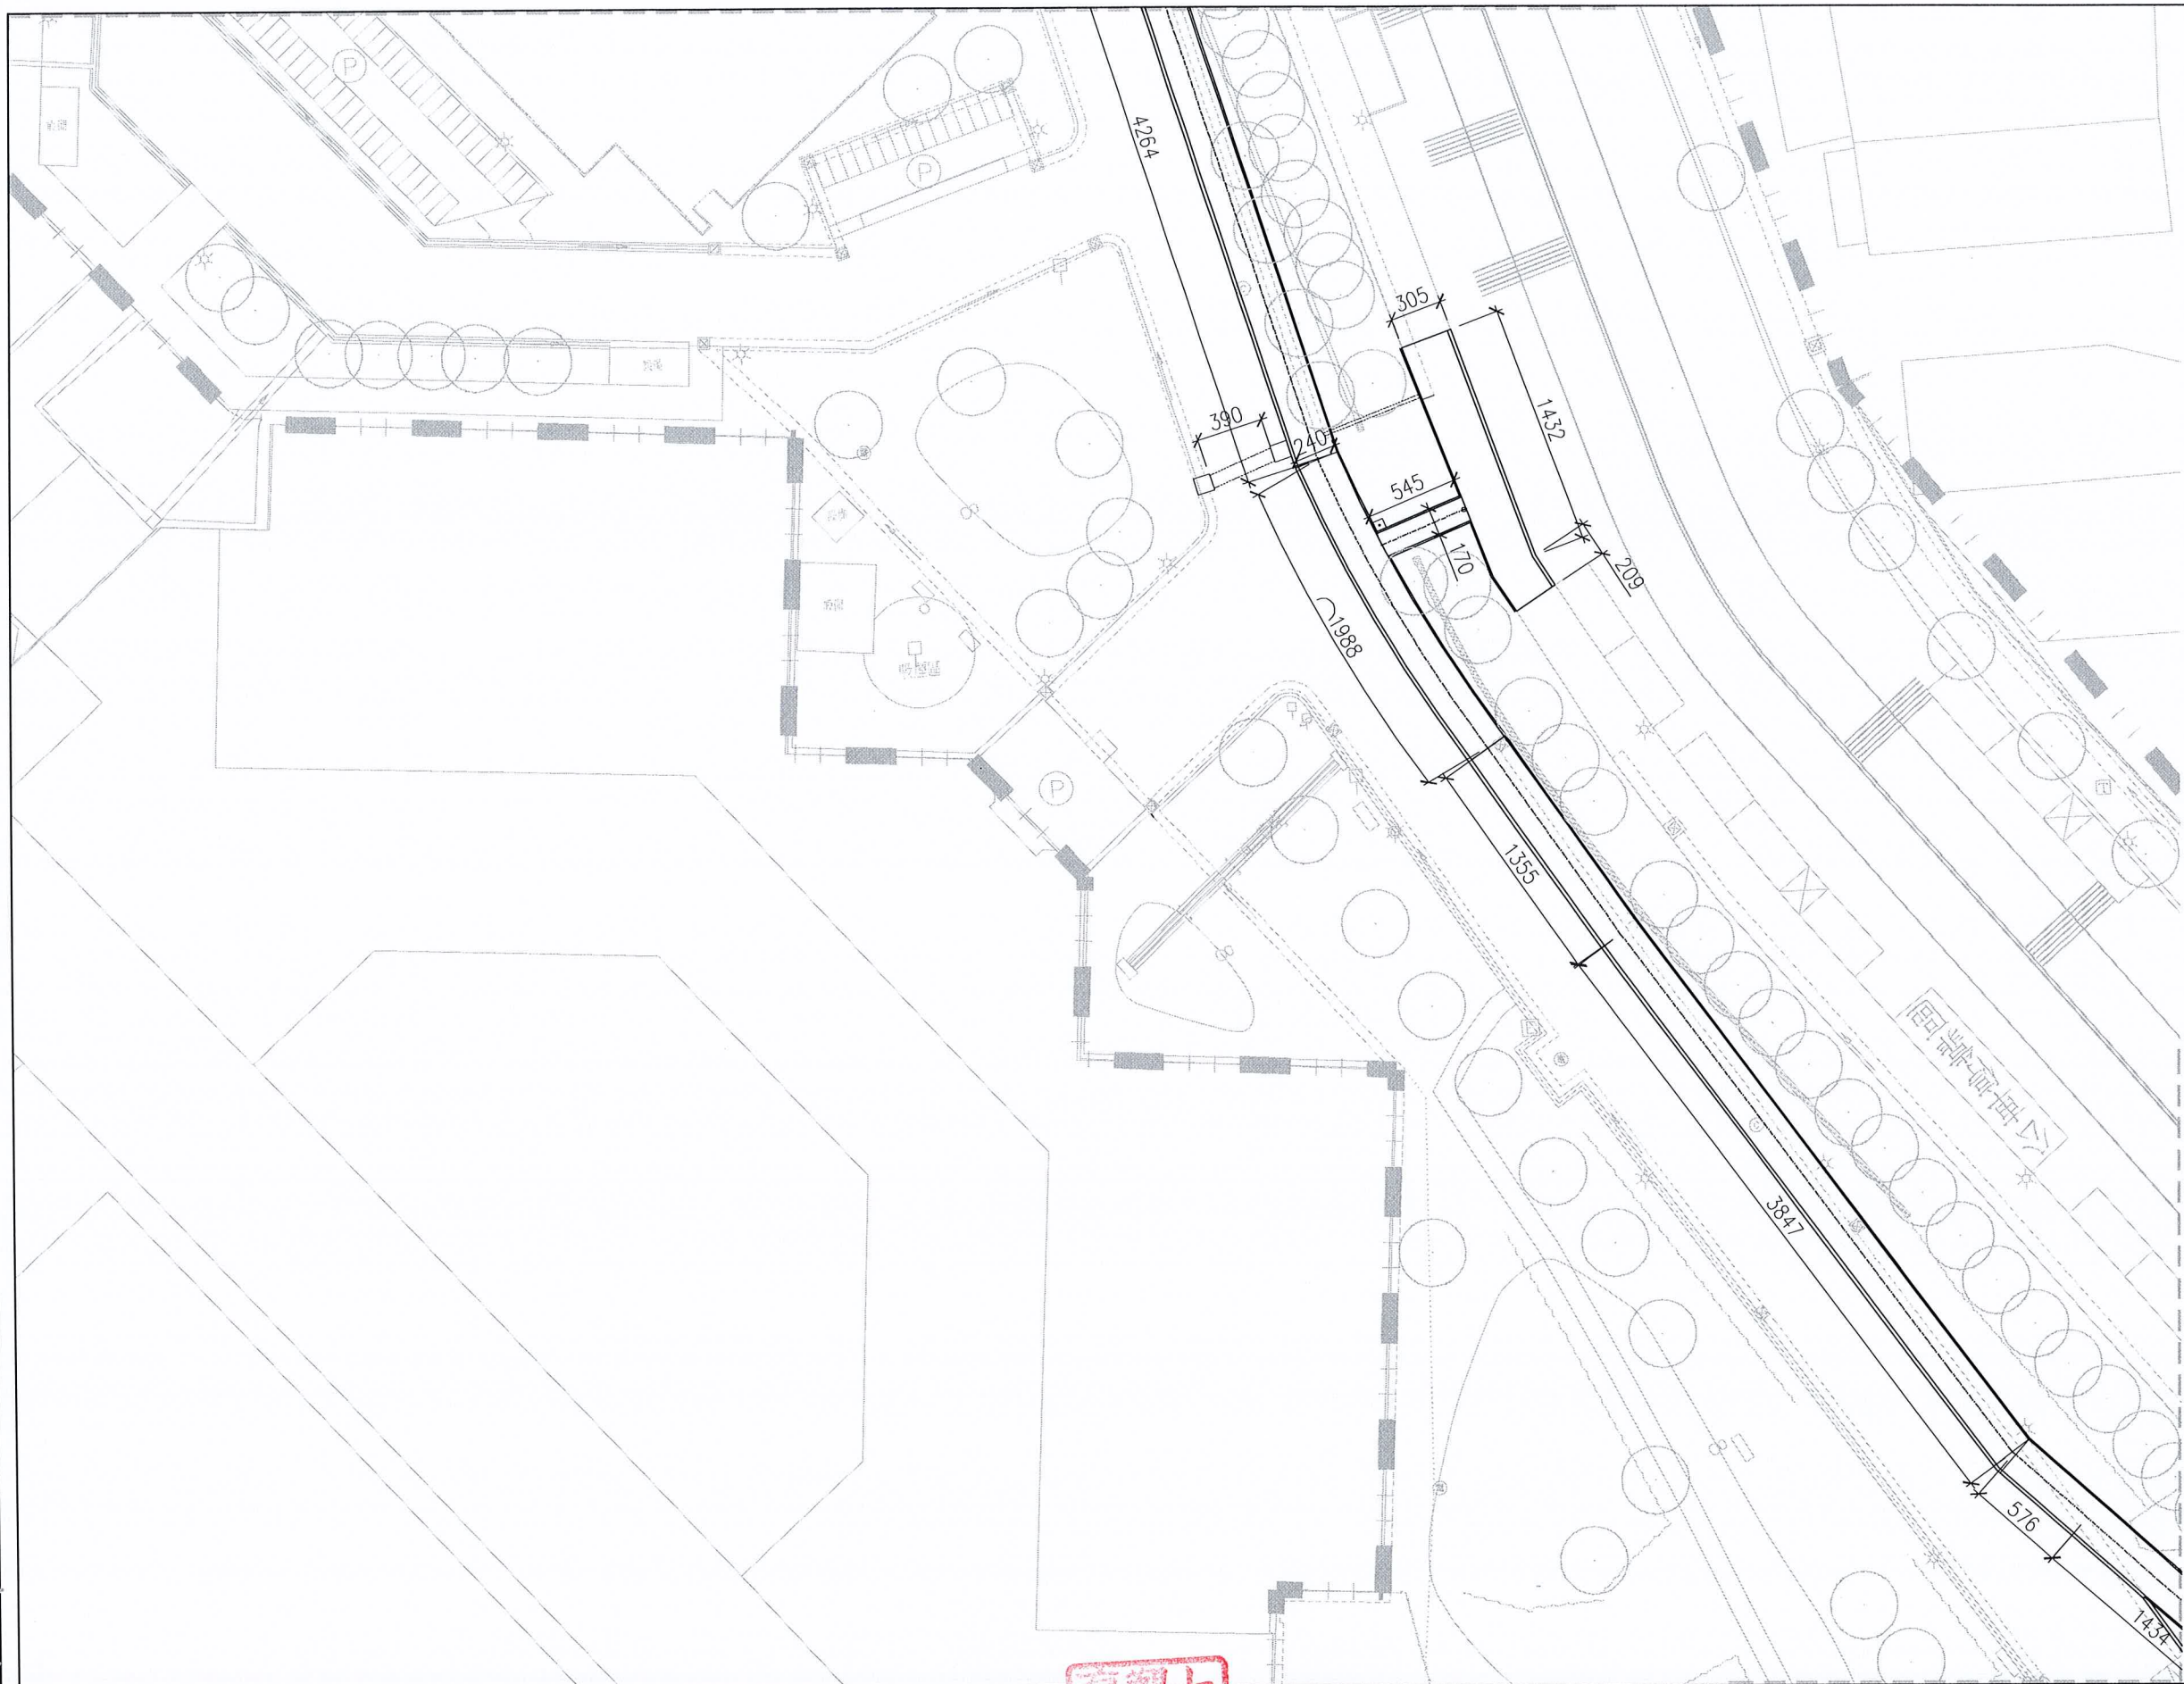


參考點	參考高程	X座標	Y座標
M05	6.511	179408.481	2505111.090
M04D	7.001	179470.169	2505104.662
M04BA	7.234	179510.130	2505102.156
M04CA	7.324	179524.678	2505109.802
M04B	7.255	179551.216	2505080.388
M04F	7.002	179575.512	2505091.792
M04	7.474	179600.983	2505087.700
M04A	6.490	179618.176	2505111.158
H877	6.373	179620.991	2505112.628
M03C	7.314	179615.812	2505017.776
H1567	6.607	179629.303	2505013.064
M03B	7.290	179630.764	2504982.287
M03	6.467	179659.585	2504972.430
M03A	7.351	179659.450	2504945.915
M02A	6.867	179683.977	2504907.218
GS043	6.580	179717.717	2504926.177
M02	6.471	179735.840	2504890.014
M02B	6.848	179716.245	2504850.995
M02C	6.981	179692.387	2504833.846

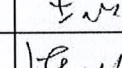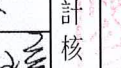


主辦機關	國立科學工藝博物館	設計單位	 上禾景觀設計有限公司 SOHO Landscape Architecture Design TEL: 07-3417911 FAX: 07-3417913	繪圖 複核	 	設計核章  	監造核章  	施工單位	竣工日期	工程名稱	國立科學工藝博物館園區全方位優化工程	指北	圖號	L3-03
										圖名	尺寸放樣圖三			
										比列	A1-1/200; A3-1/400			



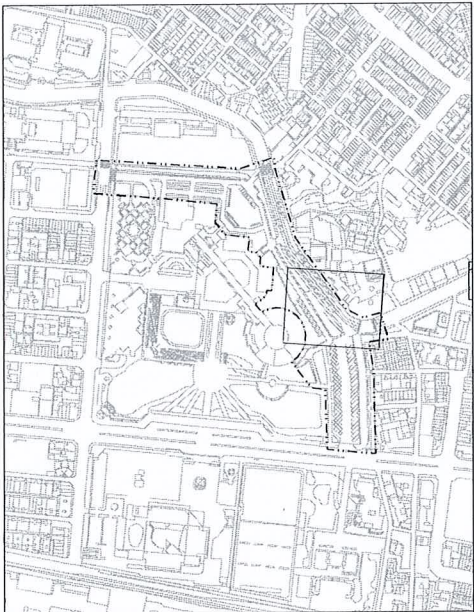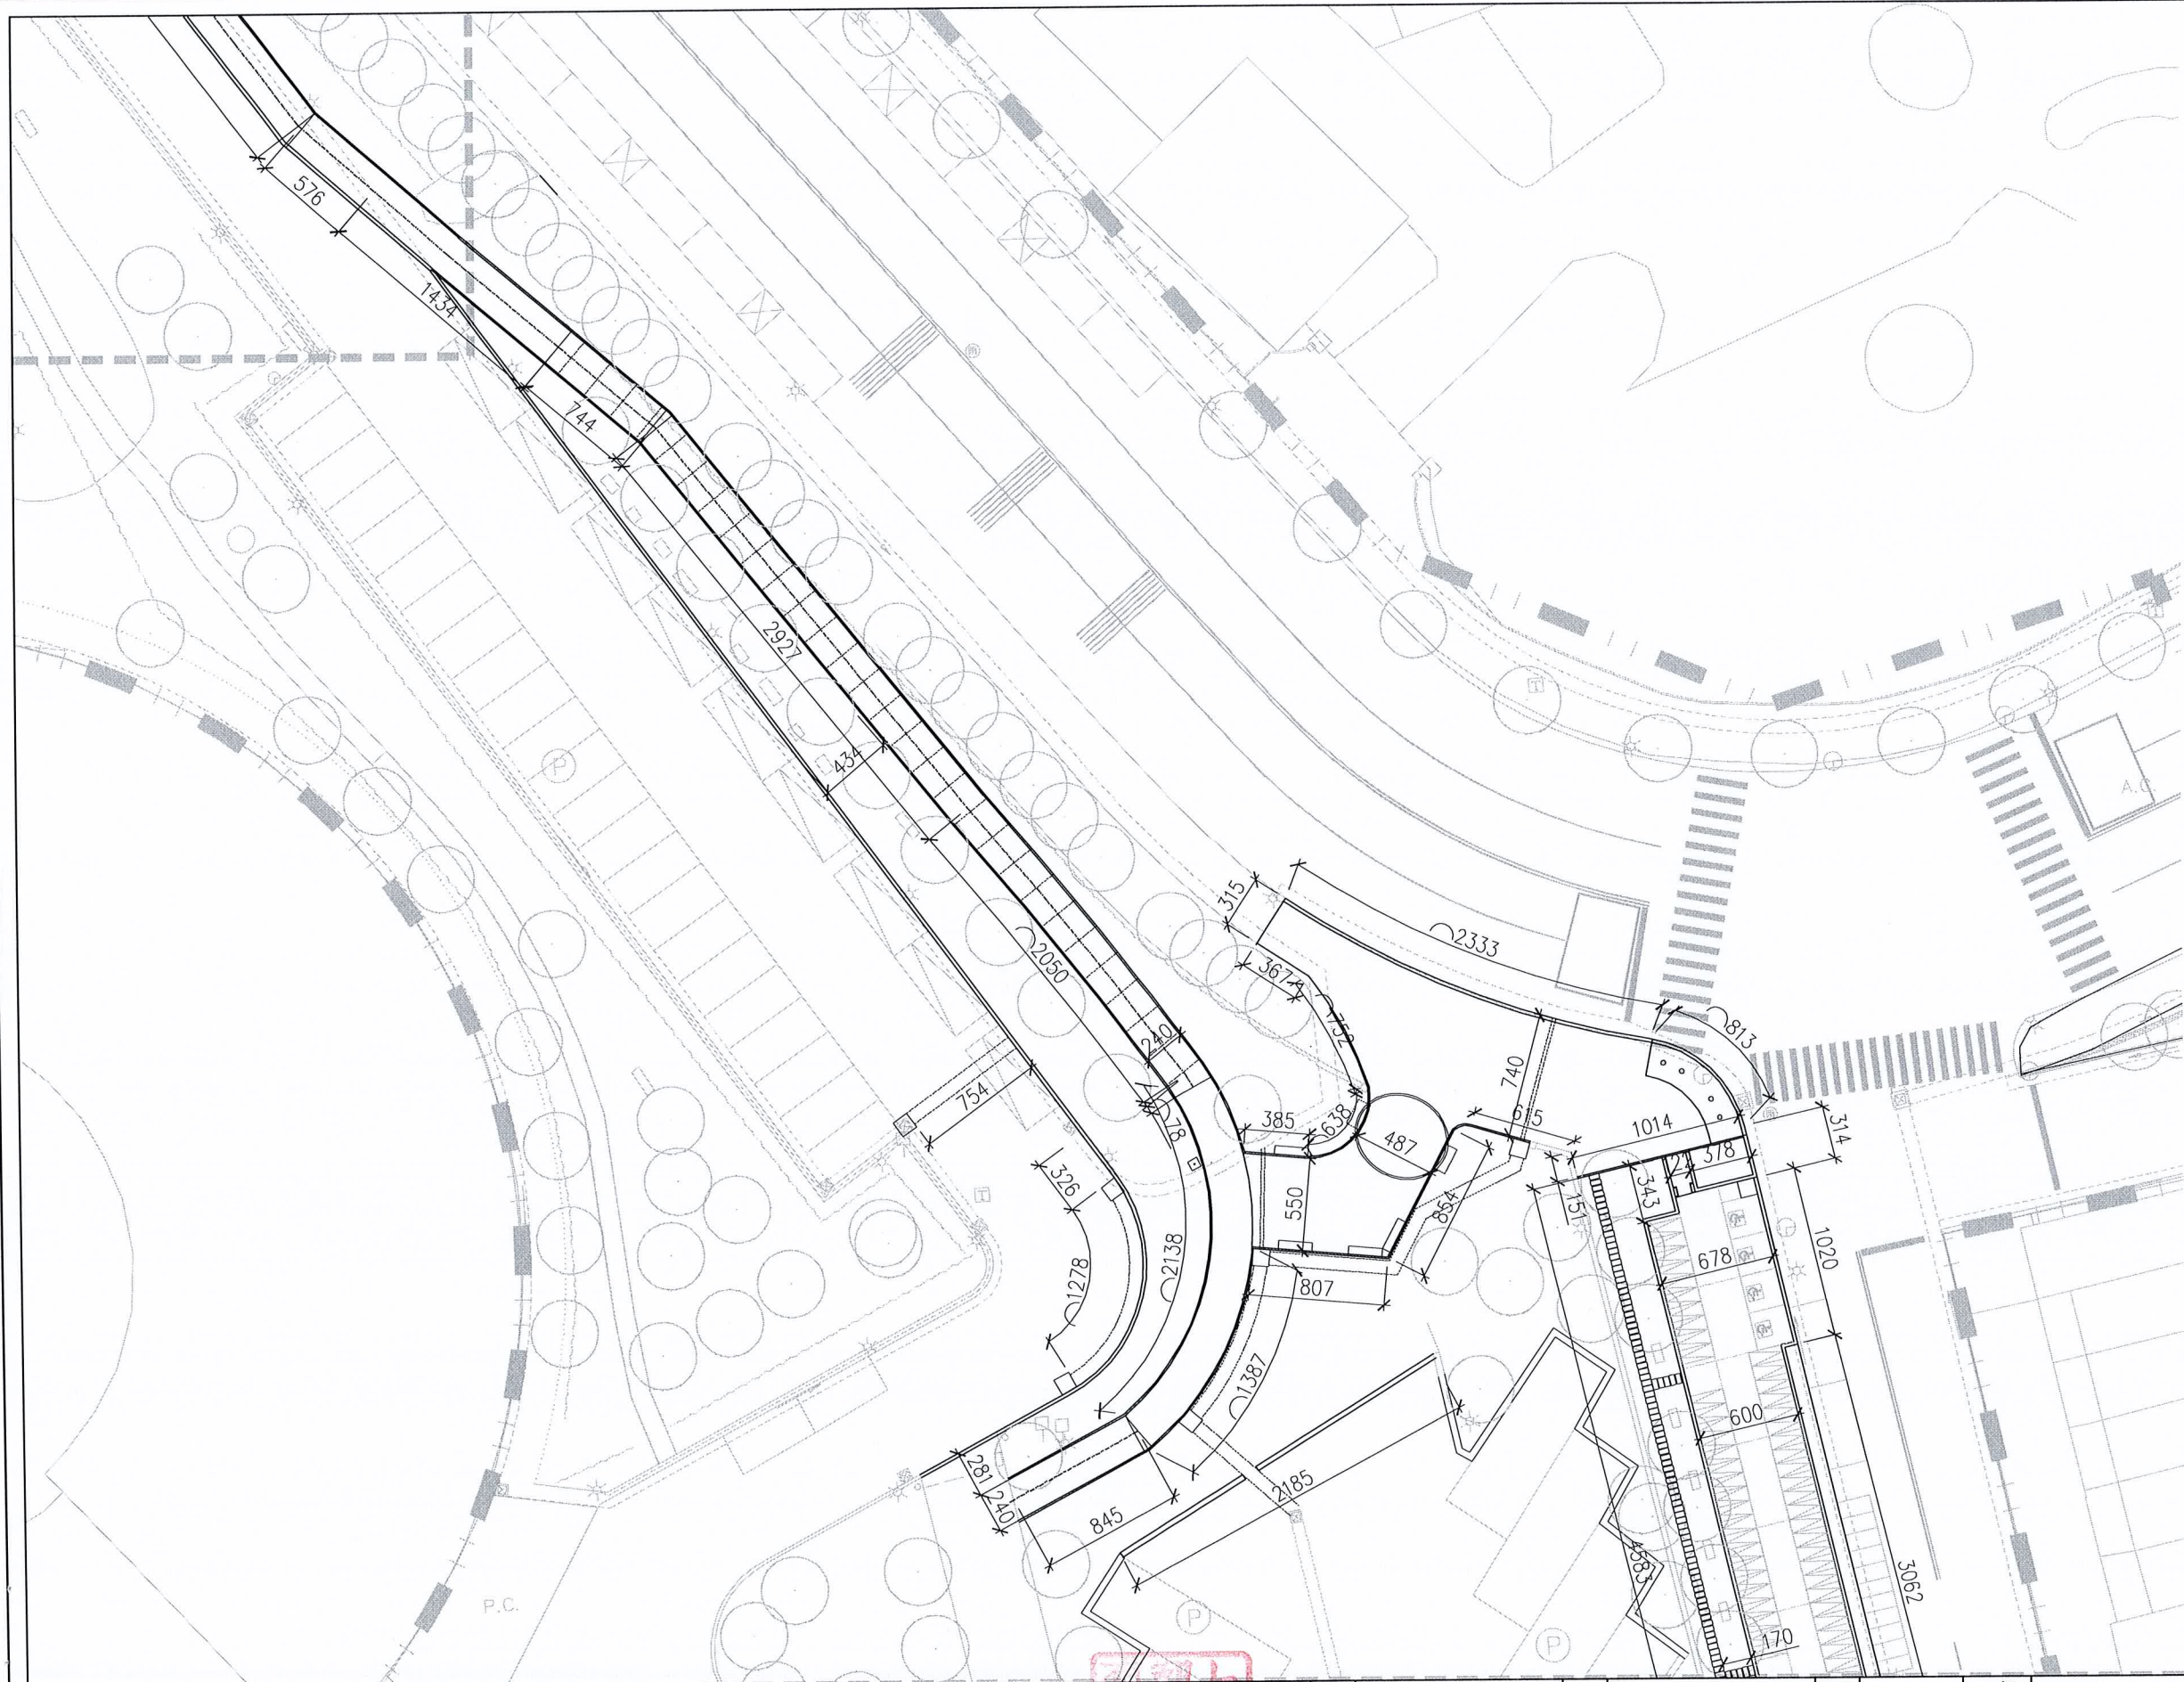

索引圖

參考點	參考高程	X座標	Y座標
M05	6.511	179408.481	2505111.090
M04D	7.001	179470.169	2505104.662
M04BA	7.234	179510.130	2505102.156
M04CA	7.324	179524.678	2505109.802
M04B	7.255	179551.216	2505080.388
M04F	7.002	179575.512	2505091.792
M04	7.474	179600.983	2505087.700
M04A	6.490	179618.176	2505111.158
H877	6.373	179620.991	2505112.628
M03C	7.314	179615.812	2505017.776
H1567	6.607	179629.303	2505013.064
M03B	7.290	179630.764	2504982.287
M03	6.467	179659.585	2504972.430
M03A	7.351	179659.450	2504945.915
M02A	6.867	179683.977	2504907.218
GS043	6.580	179717.717	2504926.177
M02	6.471	179735.840	2504890.014
M02B	6.848	179716.245	2504850.995
M02C	6.981	179692.387	2504833.846

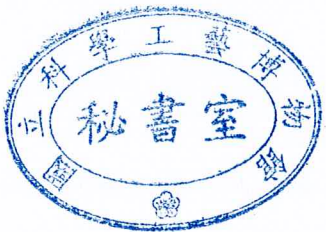

主辦機關	國立科學工藝博物館	設計單位	上禾景觀設計有限公司 SOHO Landscape Architecture Design TEL: 07-3417911 FAX: 07-3417913	繪圖	王心豪	設計核章	監造核章	施工單位	竣工日期	工程名稱	國立科學工藝博物館園區全方位優化工程	指北	圖號	L3-04
										圖名	尺寸放樣圖四	N	張號	27/54
										比列	A1-1/200; A3-1/400			